



RZUT PARTERU

INSTALACJA C.O.

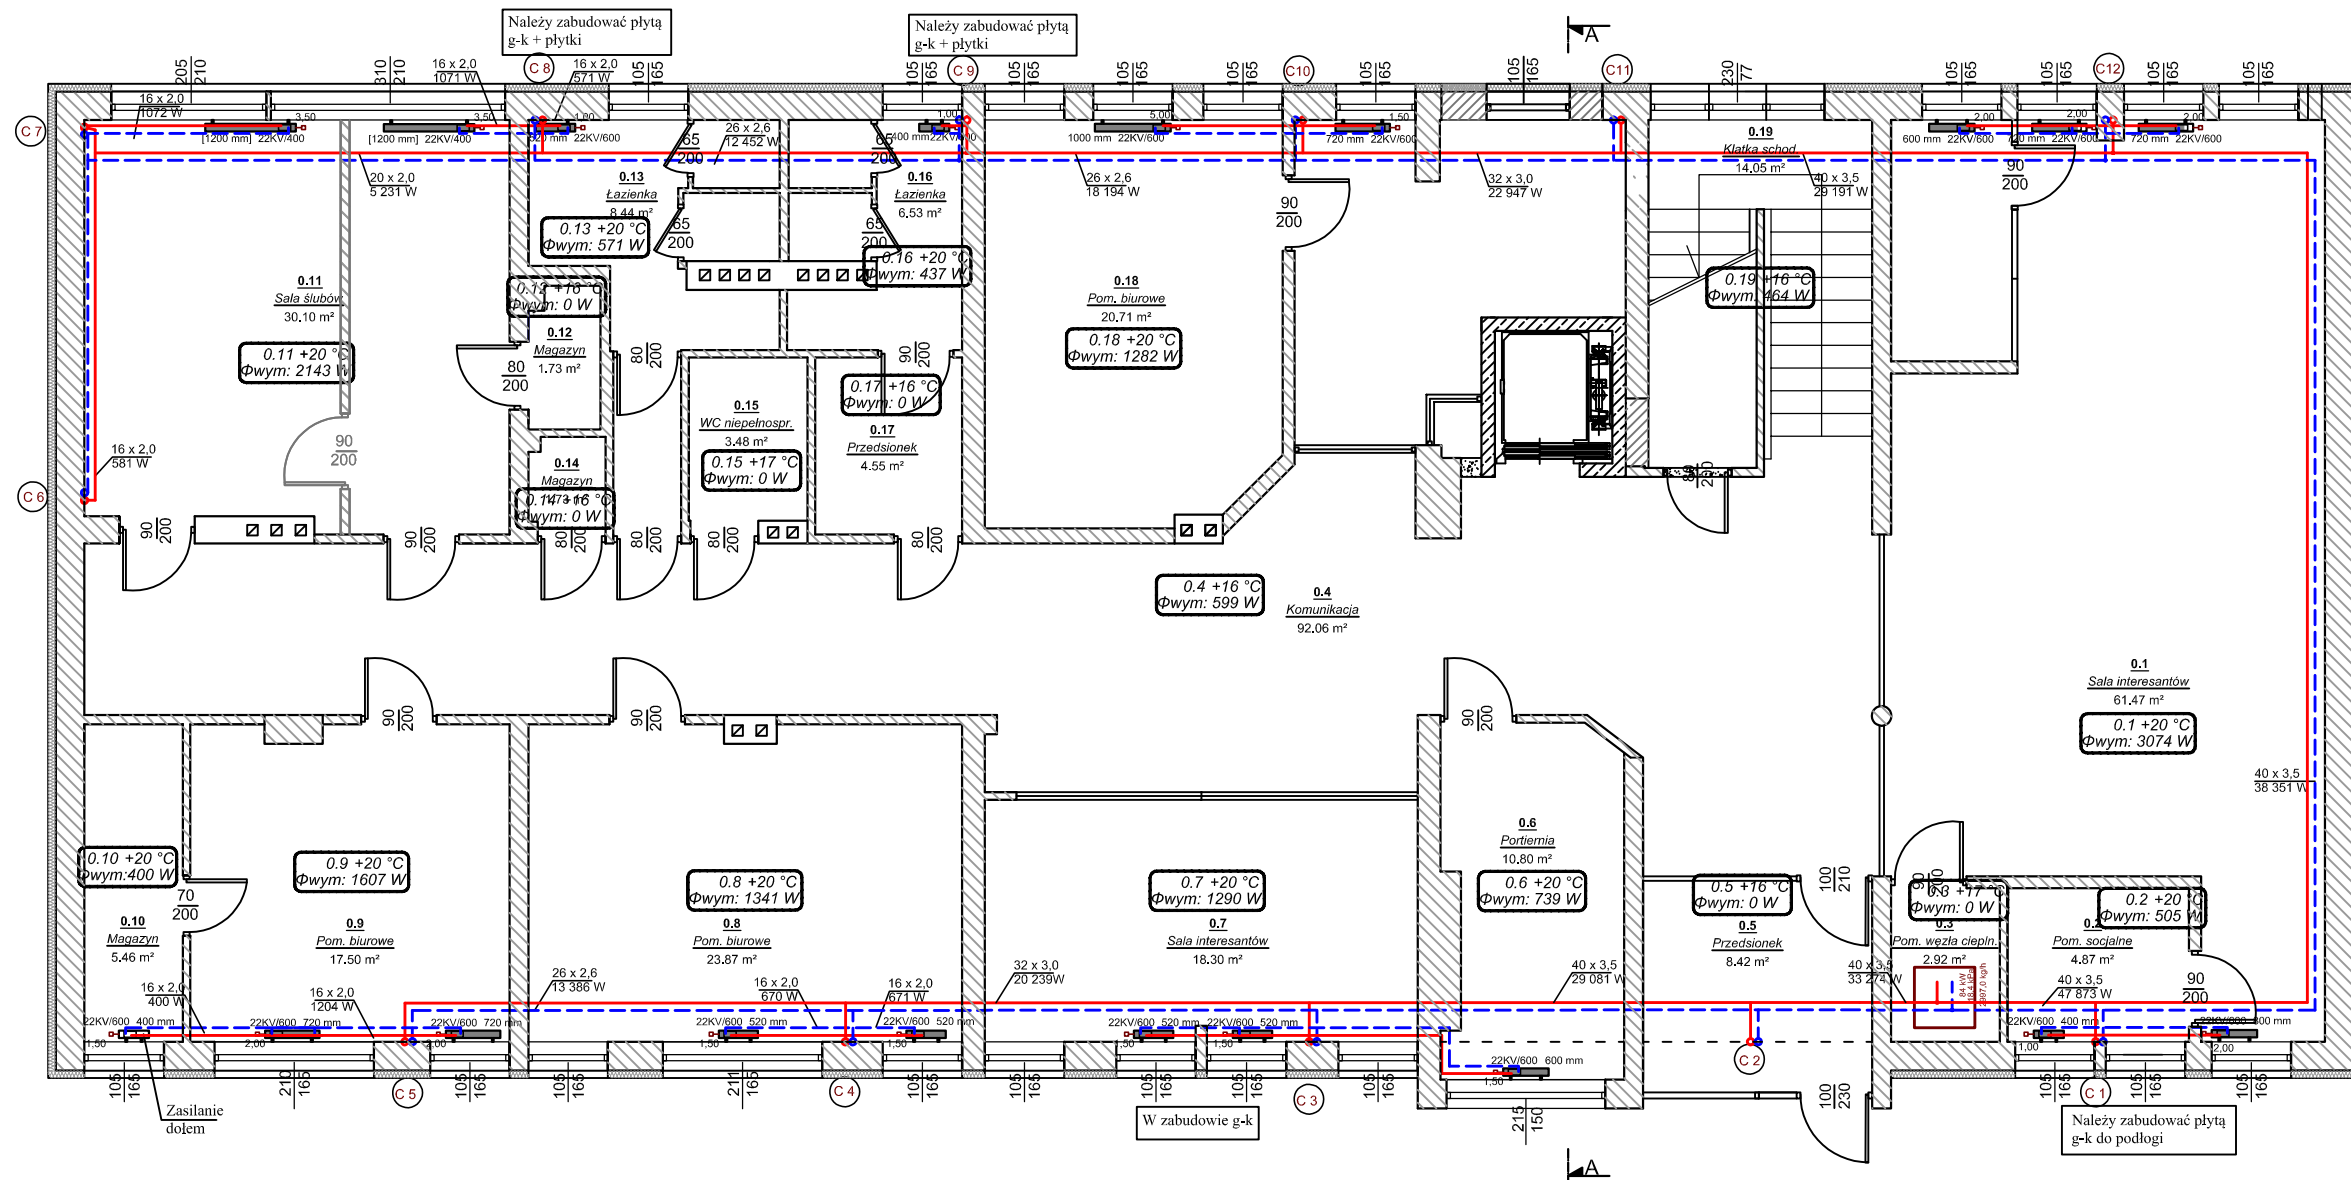


LEGENDA

- Przewody instalacji c.o. - zasilanie
- - - Przewody instalacji c.o. - powrót
- $\frac{16 \times 2,2}{1100 W}$
- Średnice i moc przewodów
- 22kV/600
- Typ i wymiar grzejnika
- 1000 mm
- CO1
- Pion instalacji c.o.



PRACOWNIA	PROJEKTOWA						
Inż. Jędrzej Myszką 77-100 Bytów ul. Ceynowy 12 tel. 609 511 959 Biuro: Kościerzyna ul. Wodna 14							
TEMAT: PROJEKT BUDOWLANO - WYKONAWCZY TERMOMODERNIZACJA BUDYNKU URZĘDU MIASTA KOŚCIERZYNA dz. nr 70/19, obr. 04, m. Kościerzyna							
PROJEKTOWAŁ: inż. Jędrzej Myszką	<table border="1" style="width: 100%; border-collapse: collapse;"> <tr> <td style="width: 40%; padding: 5px;">NR UPRAWNIENIĘ:</td> <td style="width: 40%; padding: 5px;">PODPIS:</td> <td style="width: 20%; padding: 5px;">SKALA:</td> </tr> <tr> <td style="padding: 5px;">POM/0040/POOS/07</td> <td style="padding: 5px;"></td> <td style="padding: 5px; text-align: center;">1:100</td> </tr> </table>	NR UPRAWNIENIĘ:	PODPIS:	SKALA:	POM/0040/POOS/07		1:100
NR UPRAWNIENIĘ:	PODPIS:	SKALA:					
POM/0040/POOS/07		1:100					
OPRACOWAŁ: mgr inż. Magdalena Kaszubowska	<table border="1" style="width: 100%; border-collapse: collapse;"> <tr> <td style="width: 40%; padding: 5px;">NR UPRAWNIENIĘ:</td> <td style="width: 40%; padding: 5px;">PODPIS:</td> <td style="width: 20%; padding: 5px;">DATA:</td> </tr> <tr> <td style="padding: 5px;"></td> <td style="padding: 5px;"></td> <td style="padding: 5px; text-align: center;">VI 2015</td> </tr> </table>	NR UPRAWNIENIĘ:	PODPIS:	DATA:			VI 2015
NR UPRAWNIENIĘ:	PODPIS:	DATA:					
		VI 2015					
NAZWA RYSUNKU: <div style="text-align: center; font-weight: bold; font-size: 1.2em;">RZUT PARTERU - INSTALACJA C.O.</div>							
Rys. Nr S 1							

RZUT I PIĘTRA
INSTALACJA C.O.

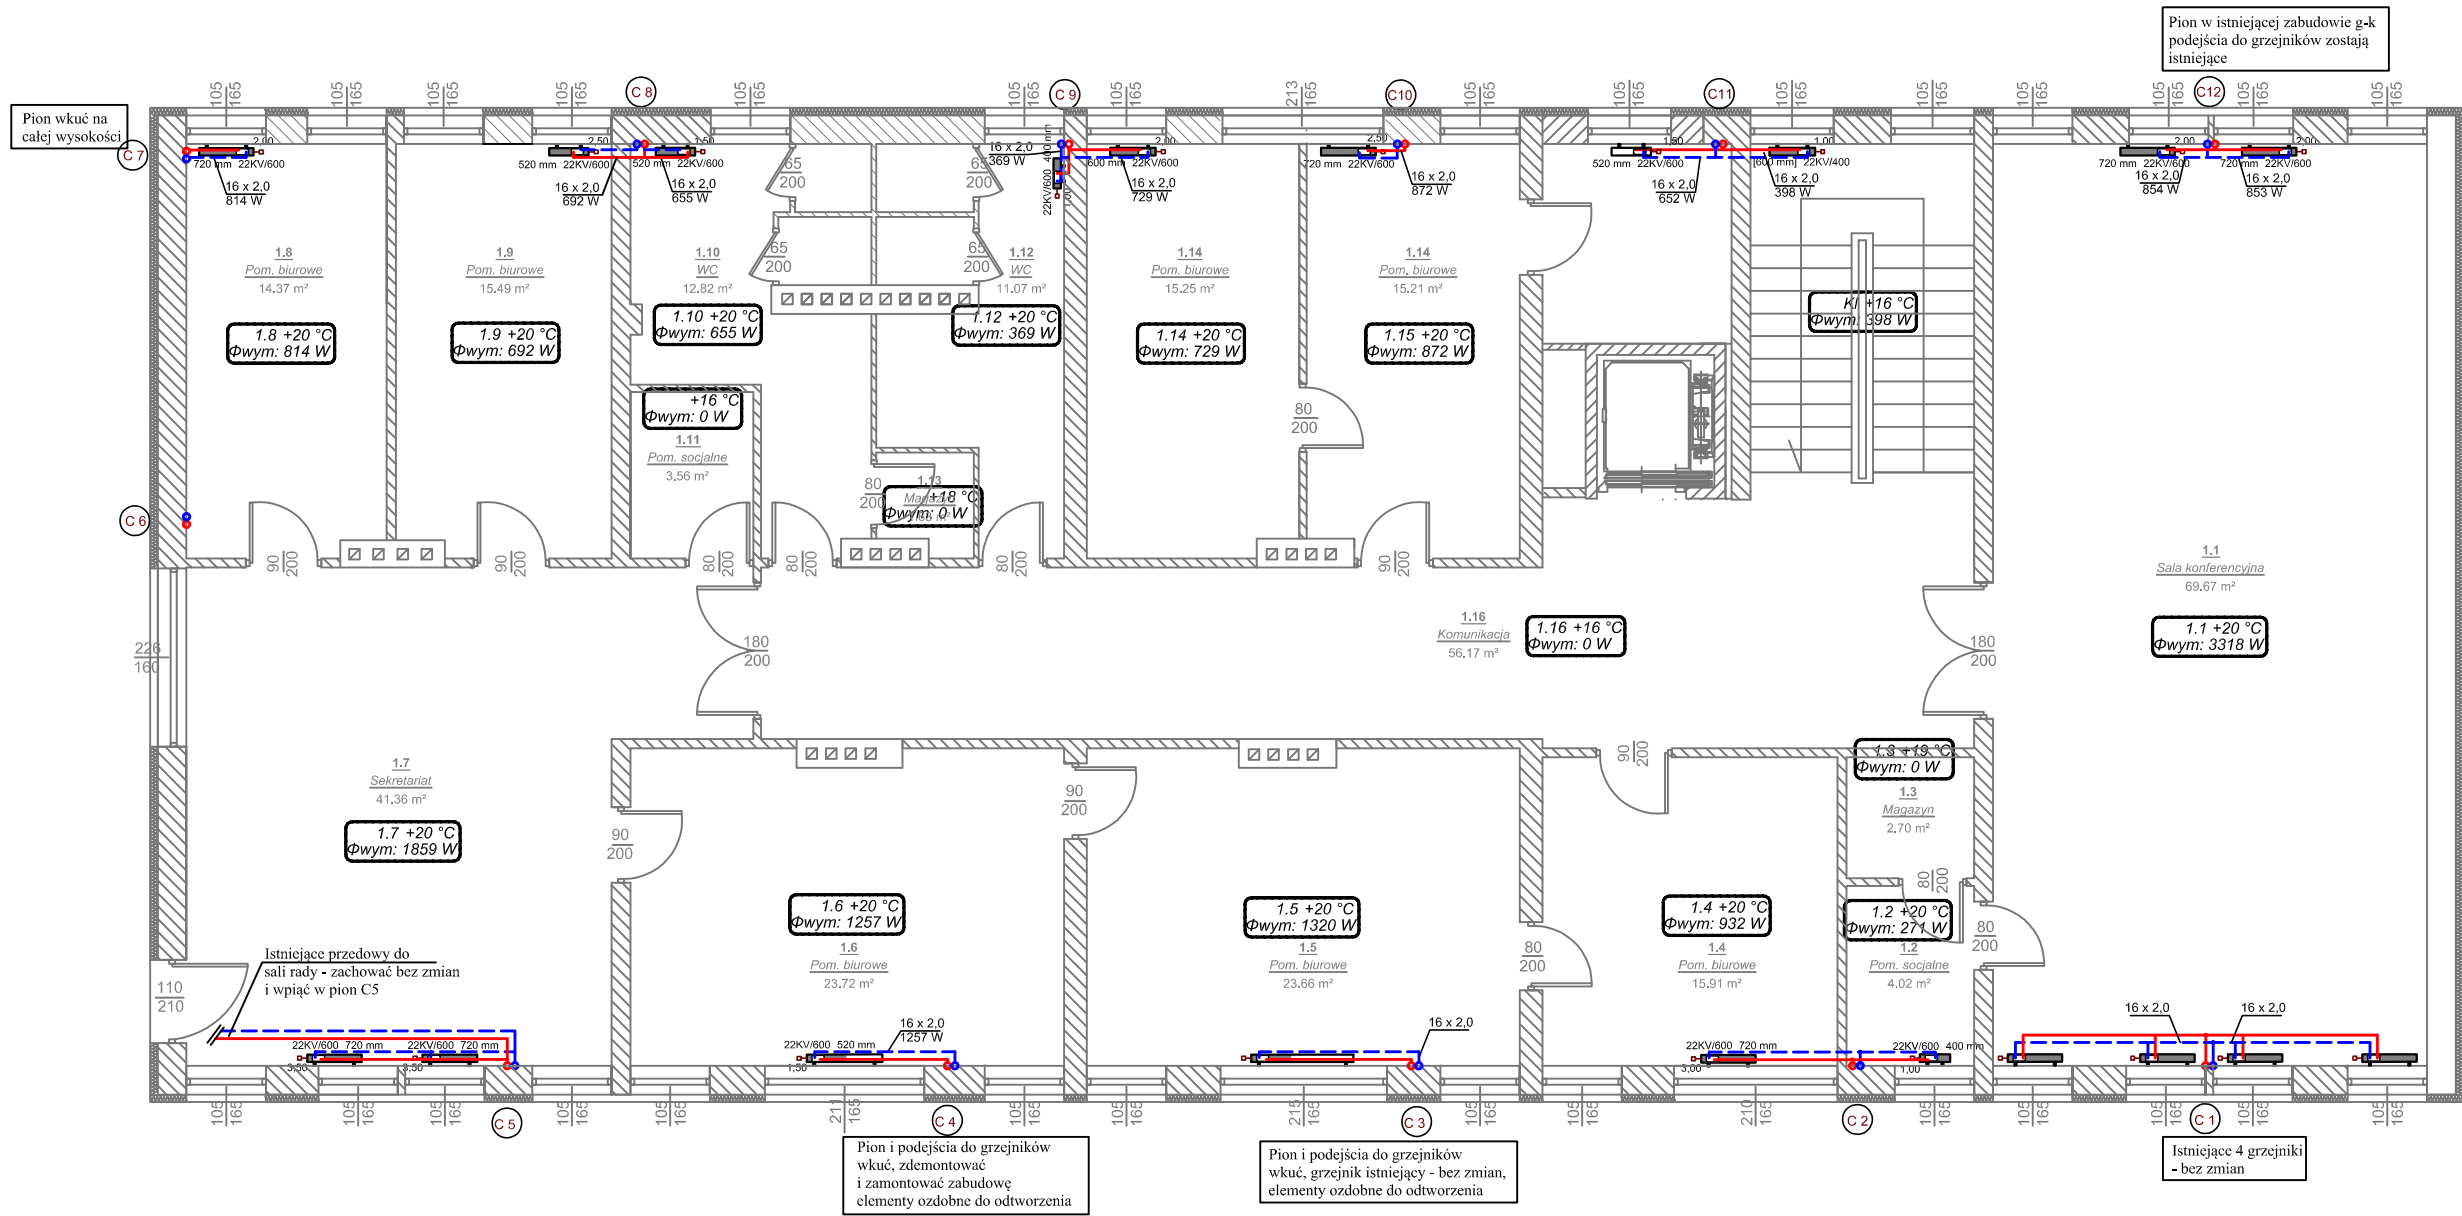


LEGENDA

- Przewody instalacji c.o. - zasilanie
- Przewody instalacji c.o. - powrót
- Średnice i moc przewodów
- Typ i wymiar grzejnika
- Pion instalacji c.o.

PRACOWNIA DeCADA PROJEKTOWA			
inż. Jędrzej Myska 77-100 Bytów ul. Ceynowy 12 tel. 609 511 959 Biuro: Kościerzyna ul. Wodna 14			
TEMAT: PROJEKT BUDOWLANO - WYKONAWCZY TERMOMODERNIZACJA BUDYNKU URZĘDU MIASTA KOŚCIERZYNA dz. nr 70/19, obr. 04, m. Kościerzyna			
PROJEKTOWAŁ:	NR UPRAWNIENI:	PODPIS:	SKALA:
inż. Jędrzej Myska	POM/0040/POOS/07		1:100
OPRACOWAŁ:	NR UPRAWNIENI:	PODPIS:	DATA:
mgr inż. Magdalena Kaszubowska			VI 2015
NAZWA RYSUNKU: RZUT I PIĘTRA - INSTALACJA C.O.			Rys. Nr S 2

RZUT II PIĘTRA
INSTALACJA C.O.

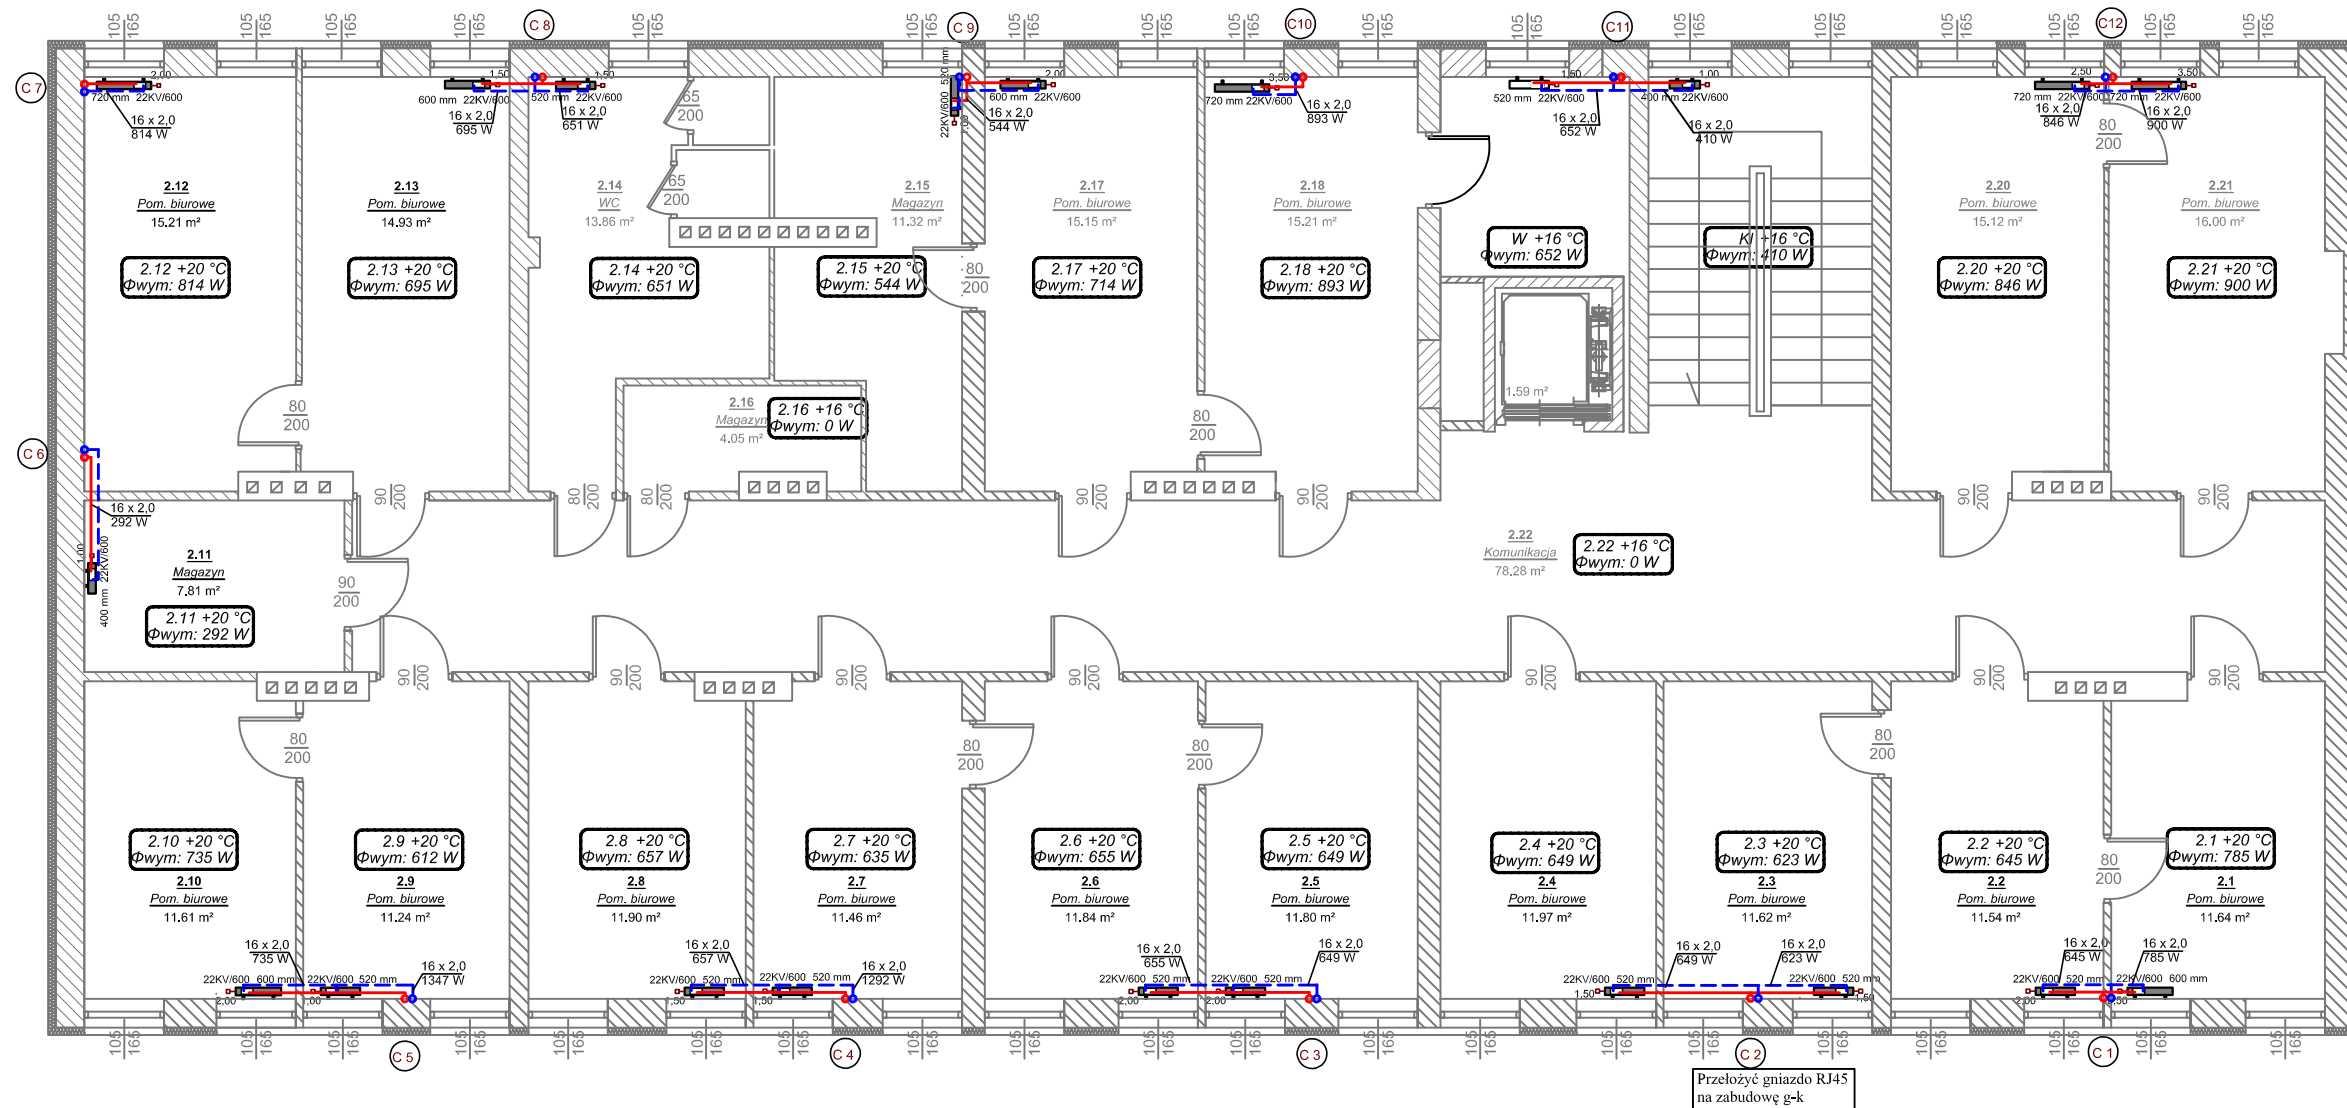


LEGENDA

- Przewody instalacji c.o. - zasilanie
- Przewody instalacji c.o. - powrót
- Średnice i moc przewodów
- Typ i wymiar grzejnika
- Pion instalacji c.o.

PRACOWNIA <i>DeCADA</i> PROJEKTOWA			
inż. Jędrzej Myska 77-100 Bytów ul. Ceynowy 12 tel. 609 511 959 Biuro: Kościerzyna ul. Wodna 14			
TEMAT: PROJEKT BUDOWLANO - WYKONAWCZY TERMOMODERNIZACJA BUDYNKU URZĘDU MIASTA KOŚCIERZYNA dz. nr 70/19, obr. 04, m. Kościerzyna			
PROJEKTOWAŁ:	NR UPRAWNIENI:	PODPIS:	SKALA: 1:100
inż. Jędrzej Myska	POM/0040/POOS/07		
OPRACOWAŁ:	NR UPRAWNIENI:	PODPIS:	DATA:
mgr inż. Magdalena Kaszubowska			VI 2015
NAZWA RYSUNKU: RZUT II PIĘTRA - INSTALACJA C.O.			Rys. Nr S 3

RZUT III PIĘTRA
INSTALACJA C.O.

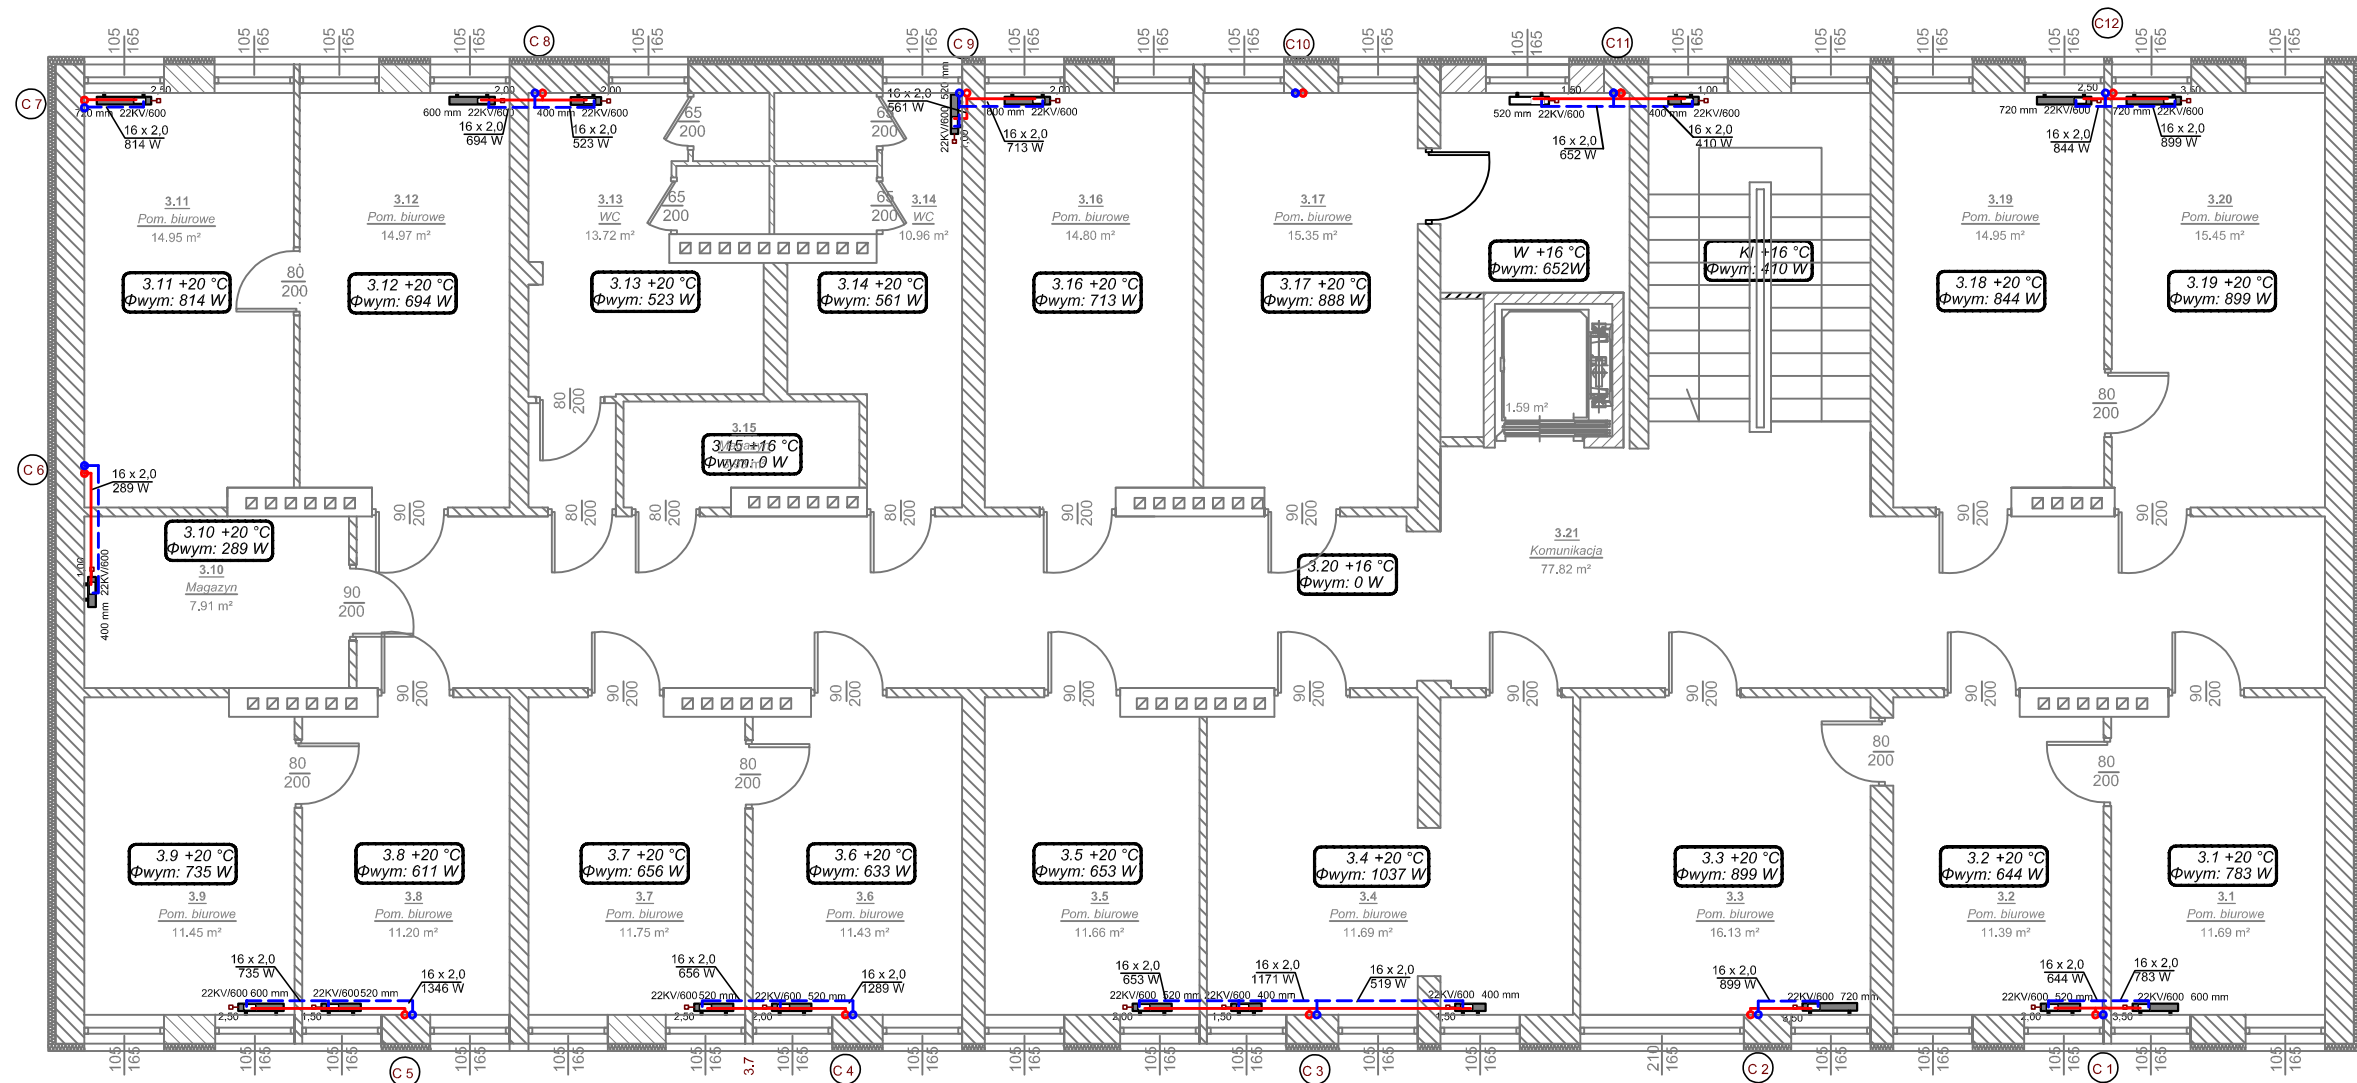


LEGENDA

- Przewody instalacji c.o. - zasilanie
- Przewody instalacji c.o. - powrót
- Średnice i moc przewodów
- Typ i wymiar grzejnika
- Pion instalacji c.o.

PRACOWNIA DeCADA PROJEKTOWA			
inż. Jędrzej Myska 77-100 Bytów ul. Ceynowy 12 tel. 609 511 959 Biuro: Kościerzyna ul. Wodna 14			
TEMAT: PROJEKT BUDOWLANO - WYKONAWCZY TERMOMODERNIZACJA BUDYNKU URZĘDU MIASTA KOŚCIERZYNA dz. nr 70/19, obr. 04, m. Kościerzyna			
PROJEKTOWAŁ:	NR UPRAWNIENI:	PODPIS:	SKALA: 1:100
inż. Jędrzej Myska	POM/0040/POOS/07		
OPRACOWAŁ:	NR UPRAWNIENI:	PODPIS:	DATA:
mgr inż. Magdalena Kaszubowska			VI 2015
NAZWA RYSUNKU: RZUT III PIĘTRA - INSTALACJA C.O.			Rys. Nr S 4

RZUT IV PIĘTRA
INSTALACJA C.O.

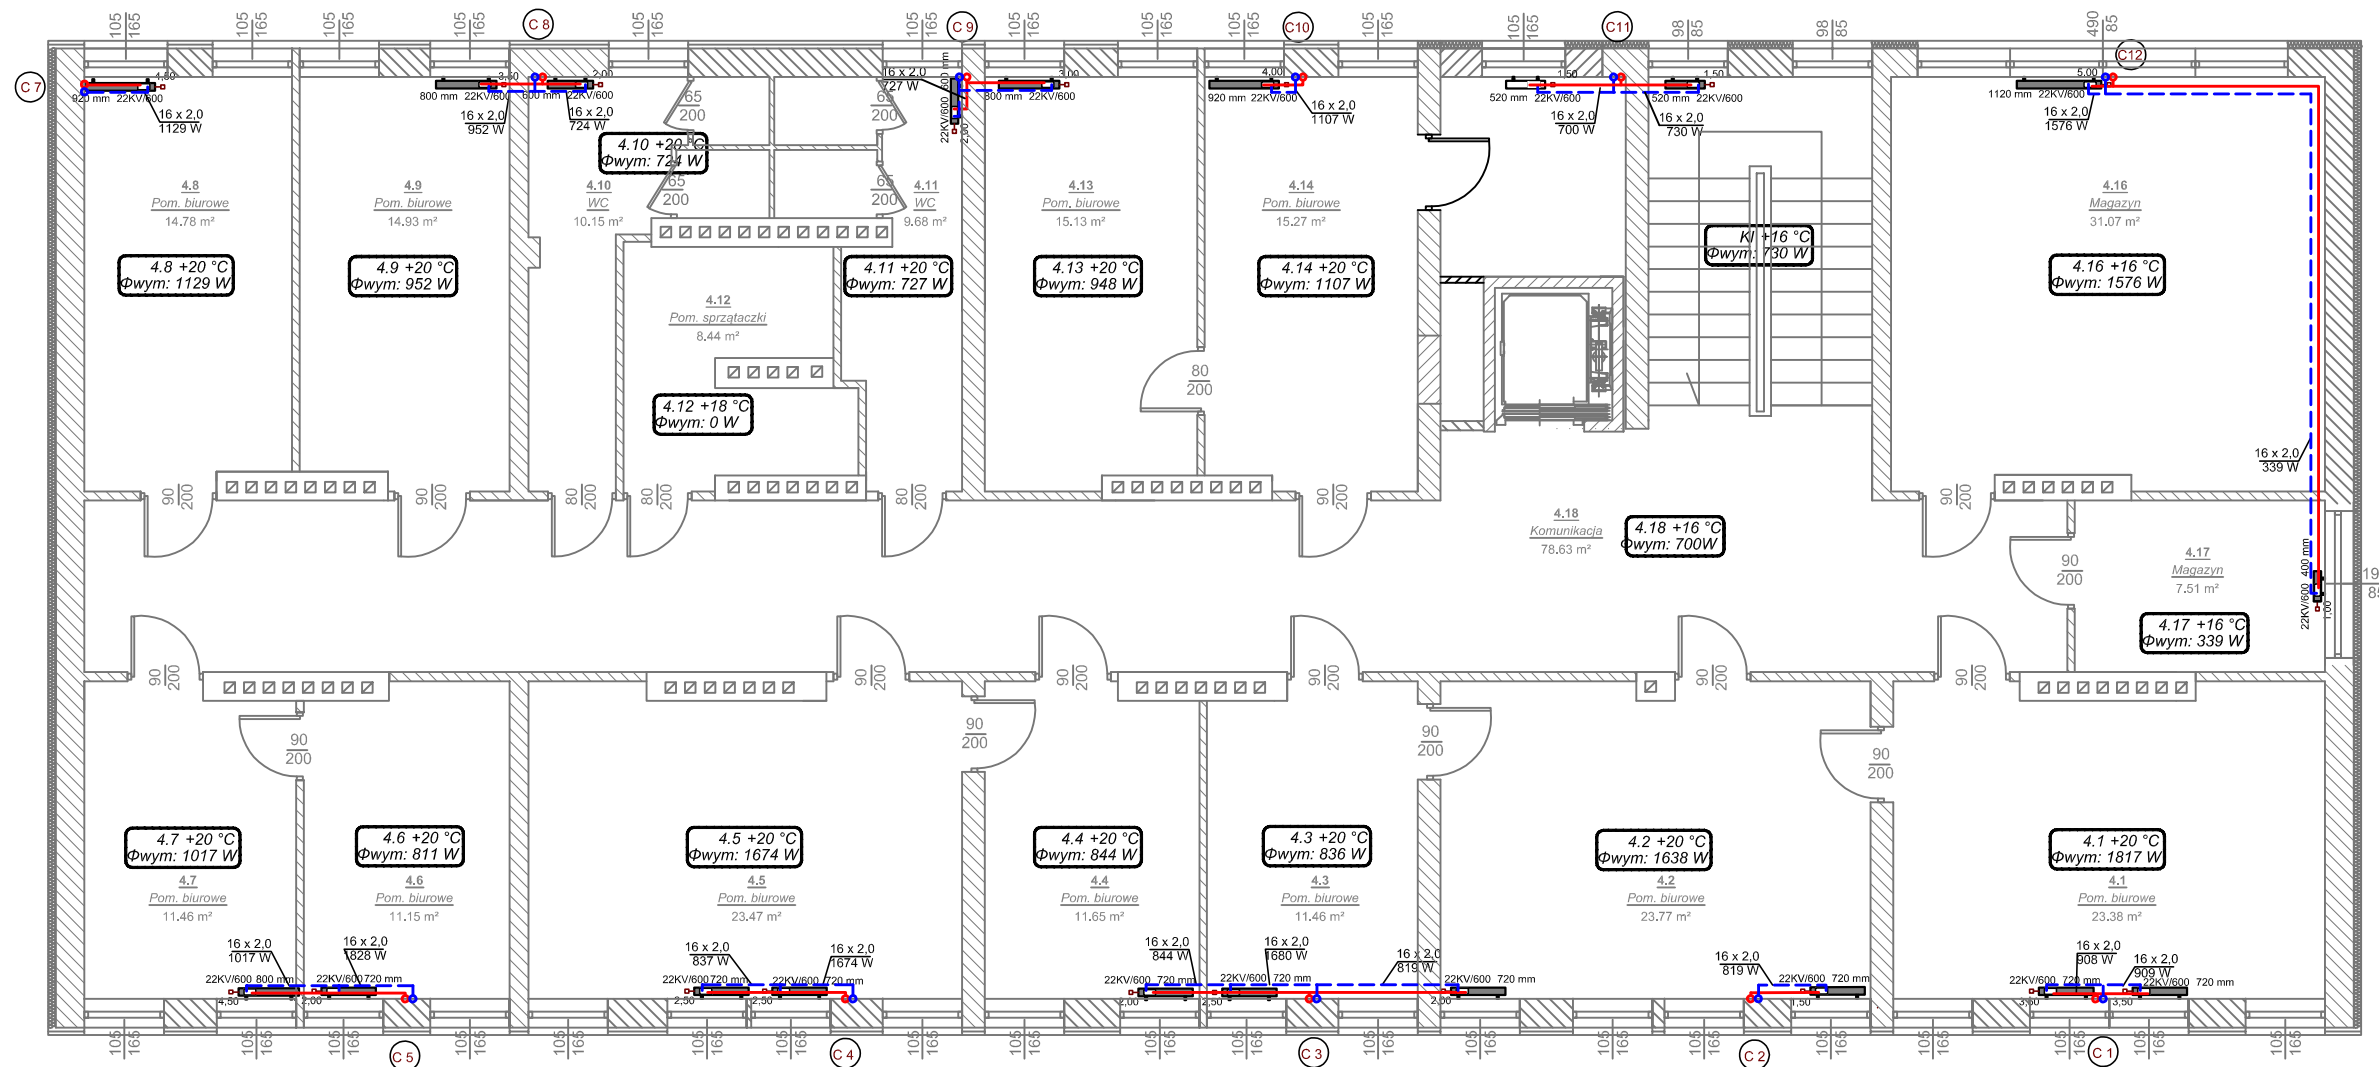


LEGENDA

- Przewody instalacji c.o. - zasilanie
- Przewody instalacji c.o. - powrót
- Średnice i moc przewodów
- Typ i wymiar grzejnika
- Pion instalacji c.o.

PRACOWNIA DeCADA PROJEKTOWA			
inż. Jędrzej Myska 77-100 Bytów ul. Ceynowy 12 tel. 609 511 959 Biuro: Kościerzyna ul. Wodna 14			
TEMAT: PROJEKT BUDOWLANO - WYKONAWCZY TERMOMODERNIZACJA BUDYNKU URZĘDU MIASTA KOŚCIERZYNA dz. nr 70/19, obr. 04, m. Kościerzyna			
PROJEKTOWAŁ:	NR UPRAWNIENI:	PODPIS:	SKALA: 1:100
inż. Jędrzej Myska	POM/0040/POOS/07		
OPRACOWAŁ:	NR UPRAWNIENI:	PODPIS:	DATA:
mgr inż. Magdalena Kaszubowska			VI 2015
NAZWA RYSUNKU: RZUT IV PIĘTRA - INSTALACJA C.O.			Rys. Nr S 5

ROZWINIĘCIE
INSTALACJA C.O.

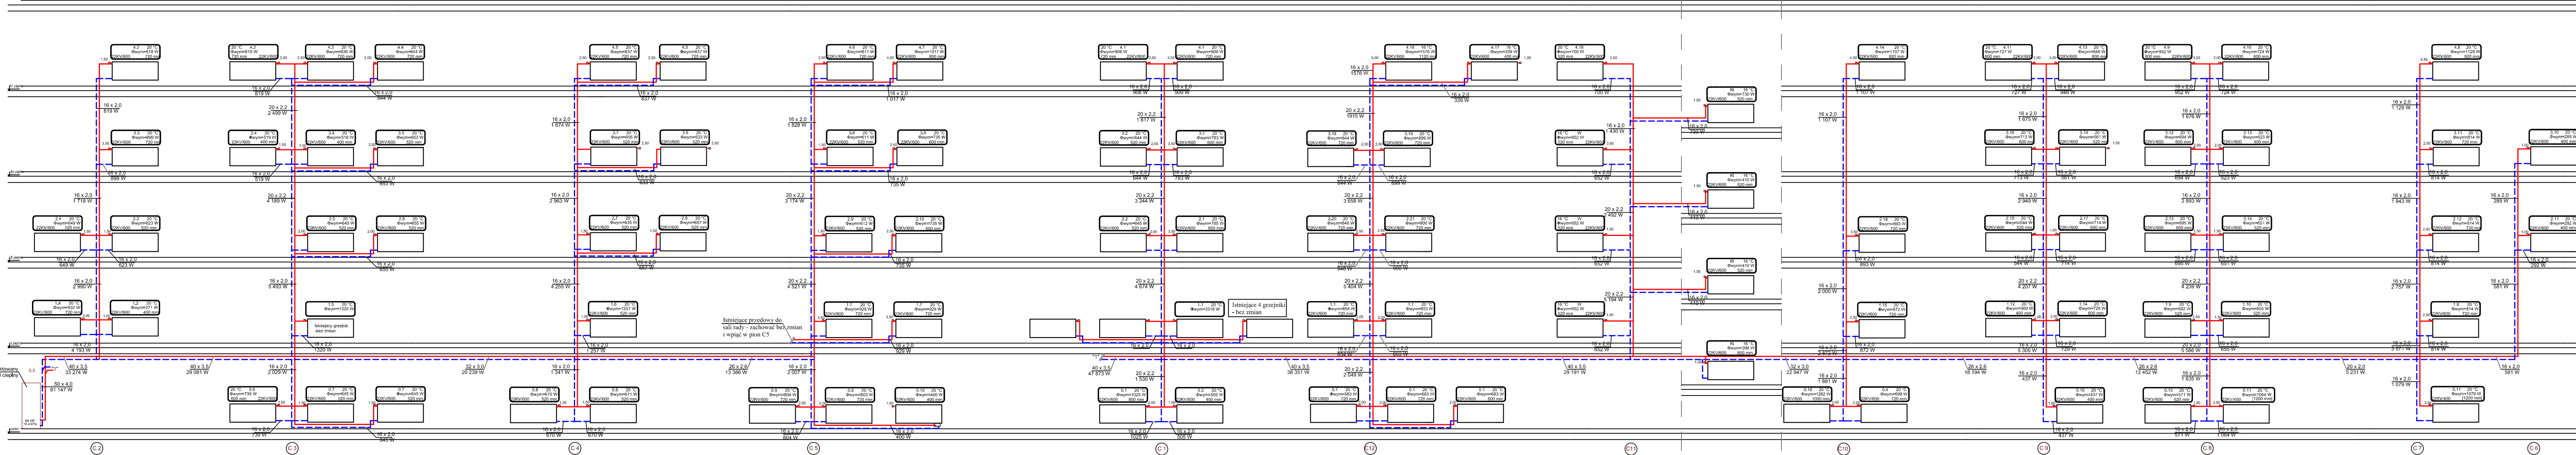

LEGENDA

- Przewody instalacji c.o. - zasilanie
- Przewody instalacji c.o. - powrót
- Średnice i moc przewodów
- Typ i wymiar grzejnika
- Pion instalacji c.o.

PRACOWNIA DeCada PROJEKTOWA			
inż. Jędrzej Myska 77-100 Bydów ul. Ciepłowy 12 tel. 609 511 959 Biuro: Kościerzyna ul. Wodna 14			
TEMAT: PROJEKT BUDOWLANO - WYKONAWCZY TERMOMODERNIZACJA BUDYNKU URZĘDU MIASTA KOŚCIERZYNA dz. nr 70/19, obr. 04, m. Kościerzyna			
PROJEKTOWAŁ:	NR UPRAWNIENI:	PODPIS:	SKALA:
inż. Jędrzej Myska	POM/0040/POOS/07		1:100
OPRACOWAŁ:	NR UPRAWNIENI:	PODPIS:	DATA:
mgr inż. Magdalena Kaszubowska			VI 2015
NAZWA RYSUNKU: ROZWINIĘCIE - INSTALACJA C.O.			Rys. Nr S 6