


RZUT PARTERU
STAN PROJEKTOWANY

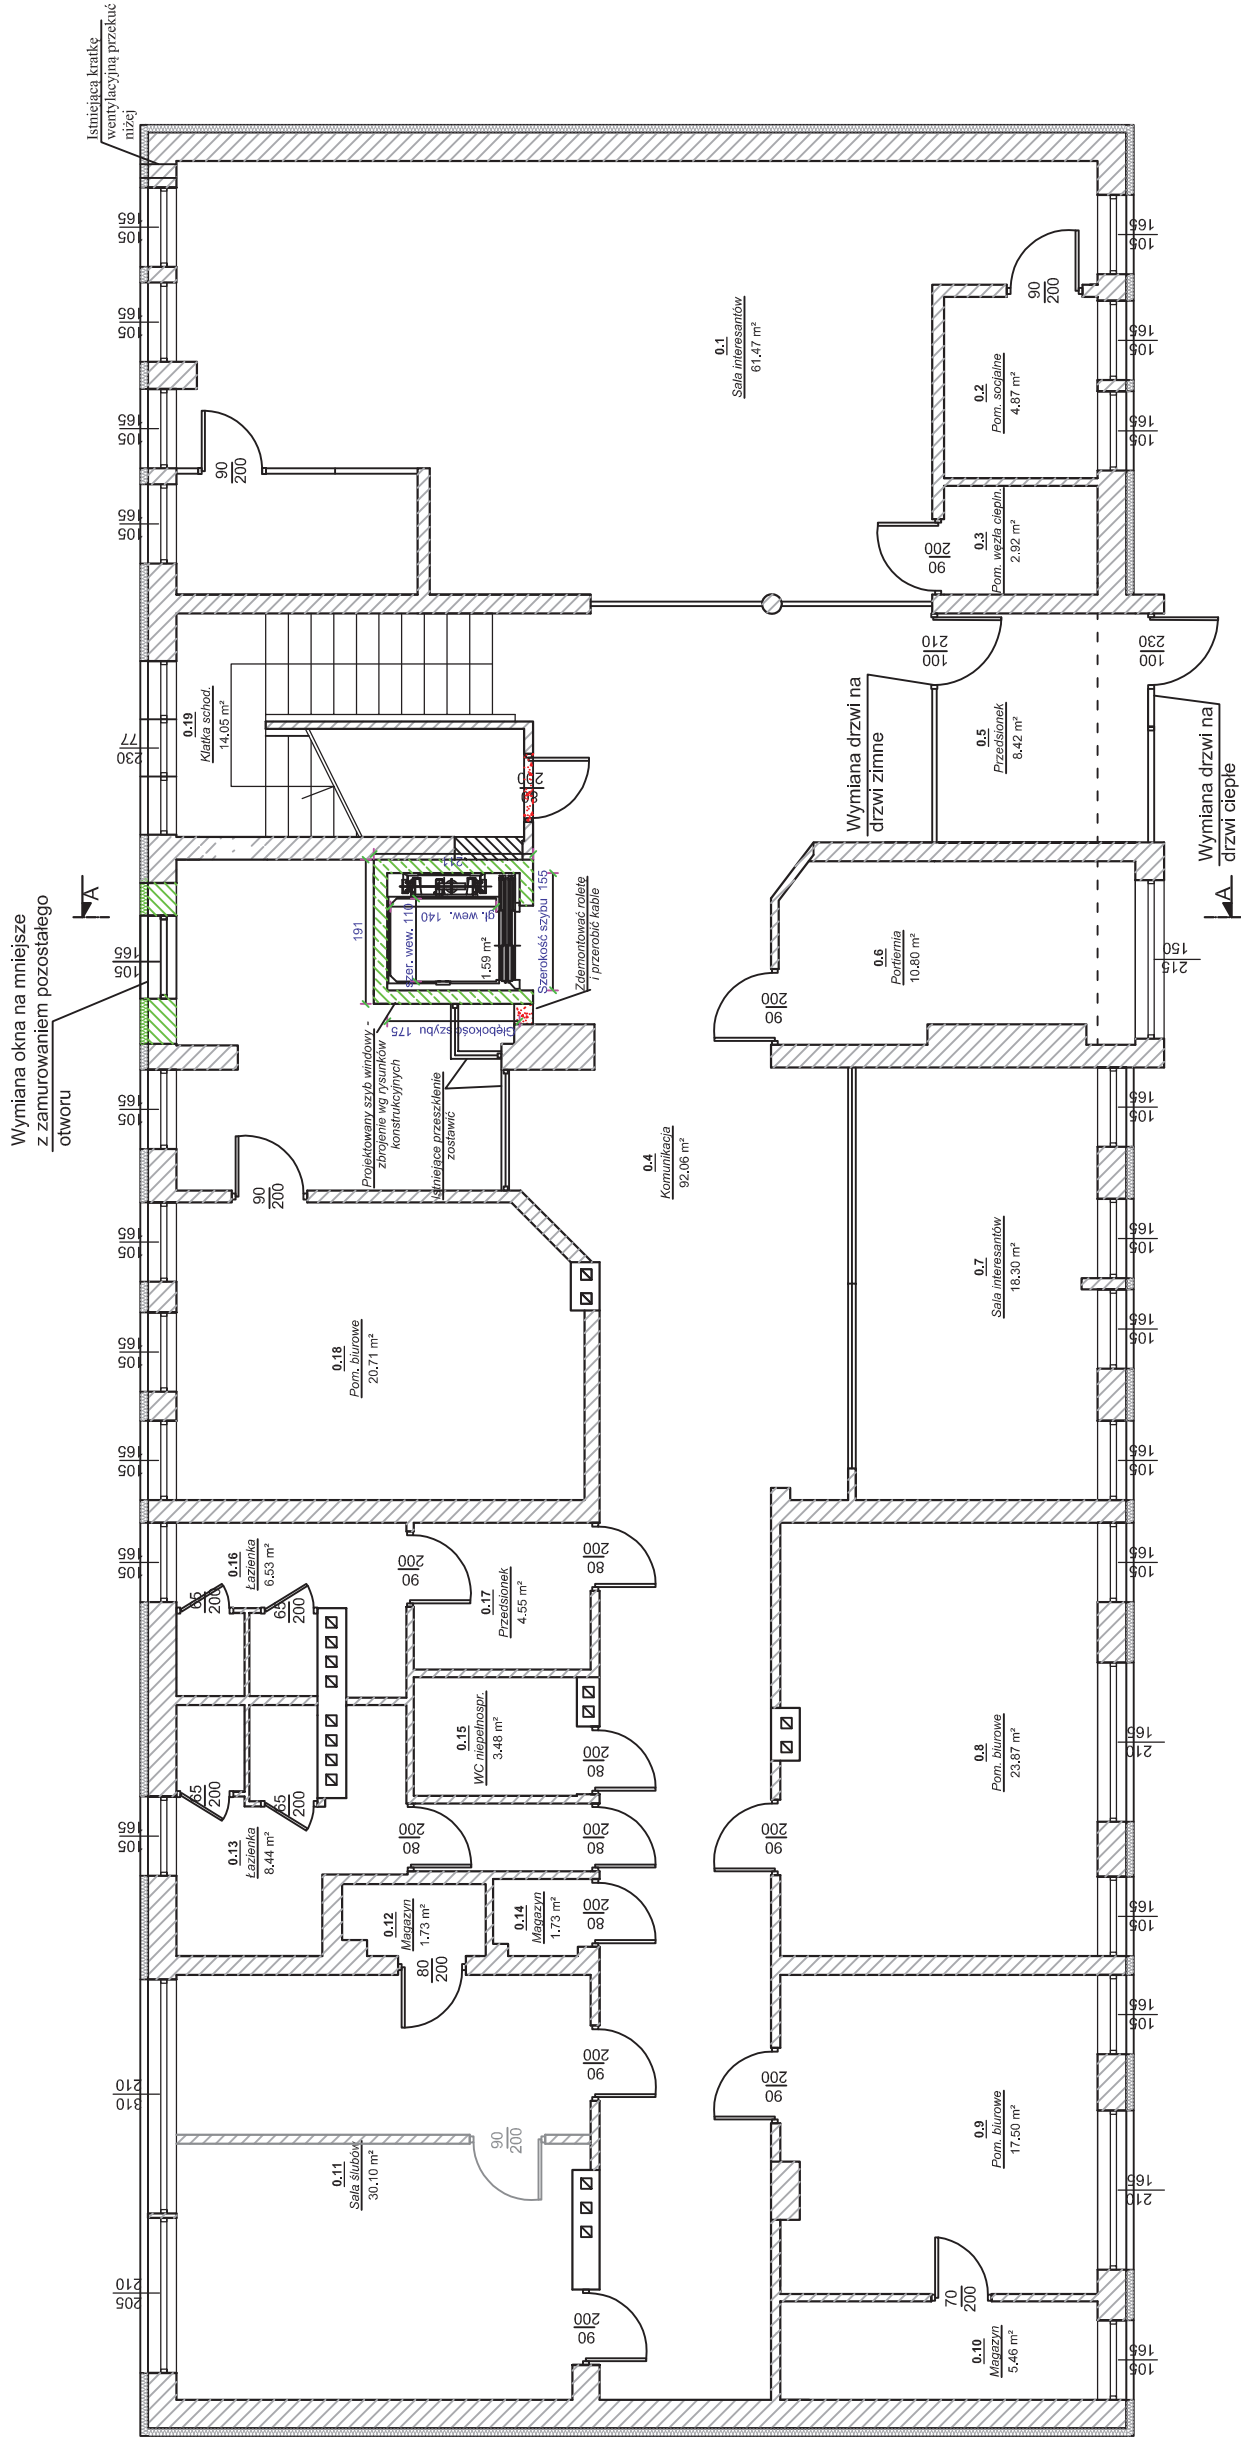

Uwaga:
Wymiary szybu windowego dobrano wg wytycznych firmy GMV, GREEN LIFT - FLUITRONIC® 81.21 MRL-MC (GLF 81.21 MRL-MC).
W przypadku zastosowania dźwigu innej firmy, wymiary szybu należy skorygować.

Legenda

- rozbiórka ścian, wykucie nowych otworów
- nowoprojektowane ściany zamurowania otworów

DeCADA


PRACOWNIA PROJEKTOWA

inż. Jędrzej Myszka 77-100 Bydów ul. Ciepłowy 12 tel. 609 511 999 Biuro: Koszaryna ul. Wodna 34

TEMAT: PROJEKT BUDOWLANO - WYKONAWCZY
TERMOMODERNIZACJA BUDYNKU URZĘDU MIASTA KOŚCIERZYNA
dz. nr 70/19, obr. 04, m. Koszaryna

PROJEKTOWAŁ:	NR UPRAWNIENI:	PODPIS:	SKALA:
mgr inż. arch. Bołdan Szyjański	6159/GD/94		1:100
OPRACOWAŁ:	NR UPRAWNIENI:	PODPIS:	DATA:
inż. Jędrzej Myszka			V1 2015
NAZWA RYSUNKU: RZUT PARTERU - stan projektowany			Rys. Nr A 1

RZUT I PIĘTRA
STAN PROJEKTOWANY

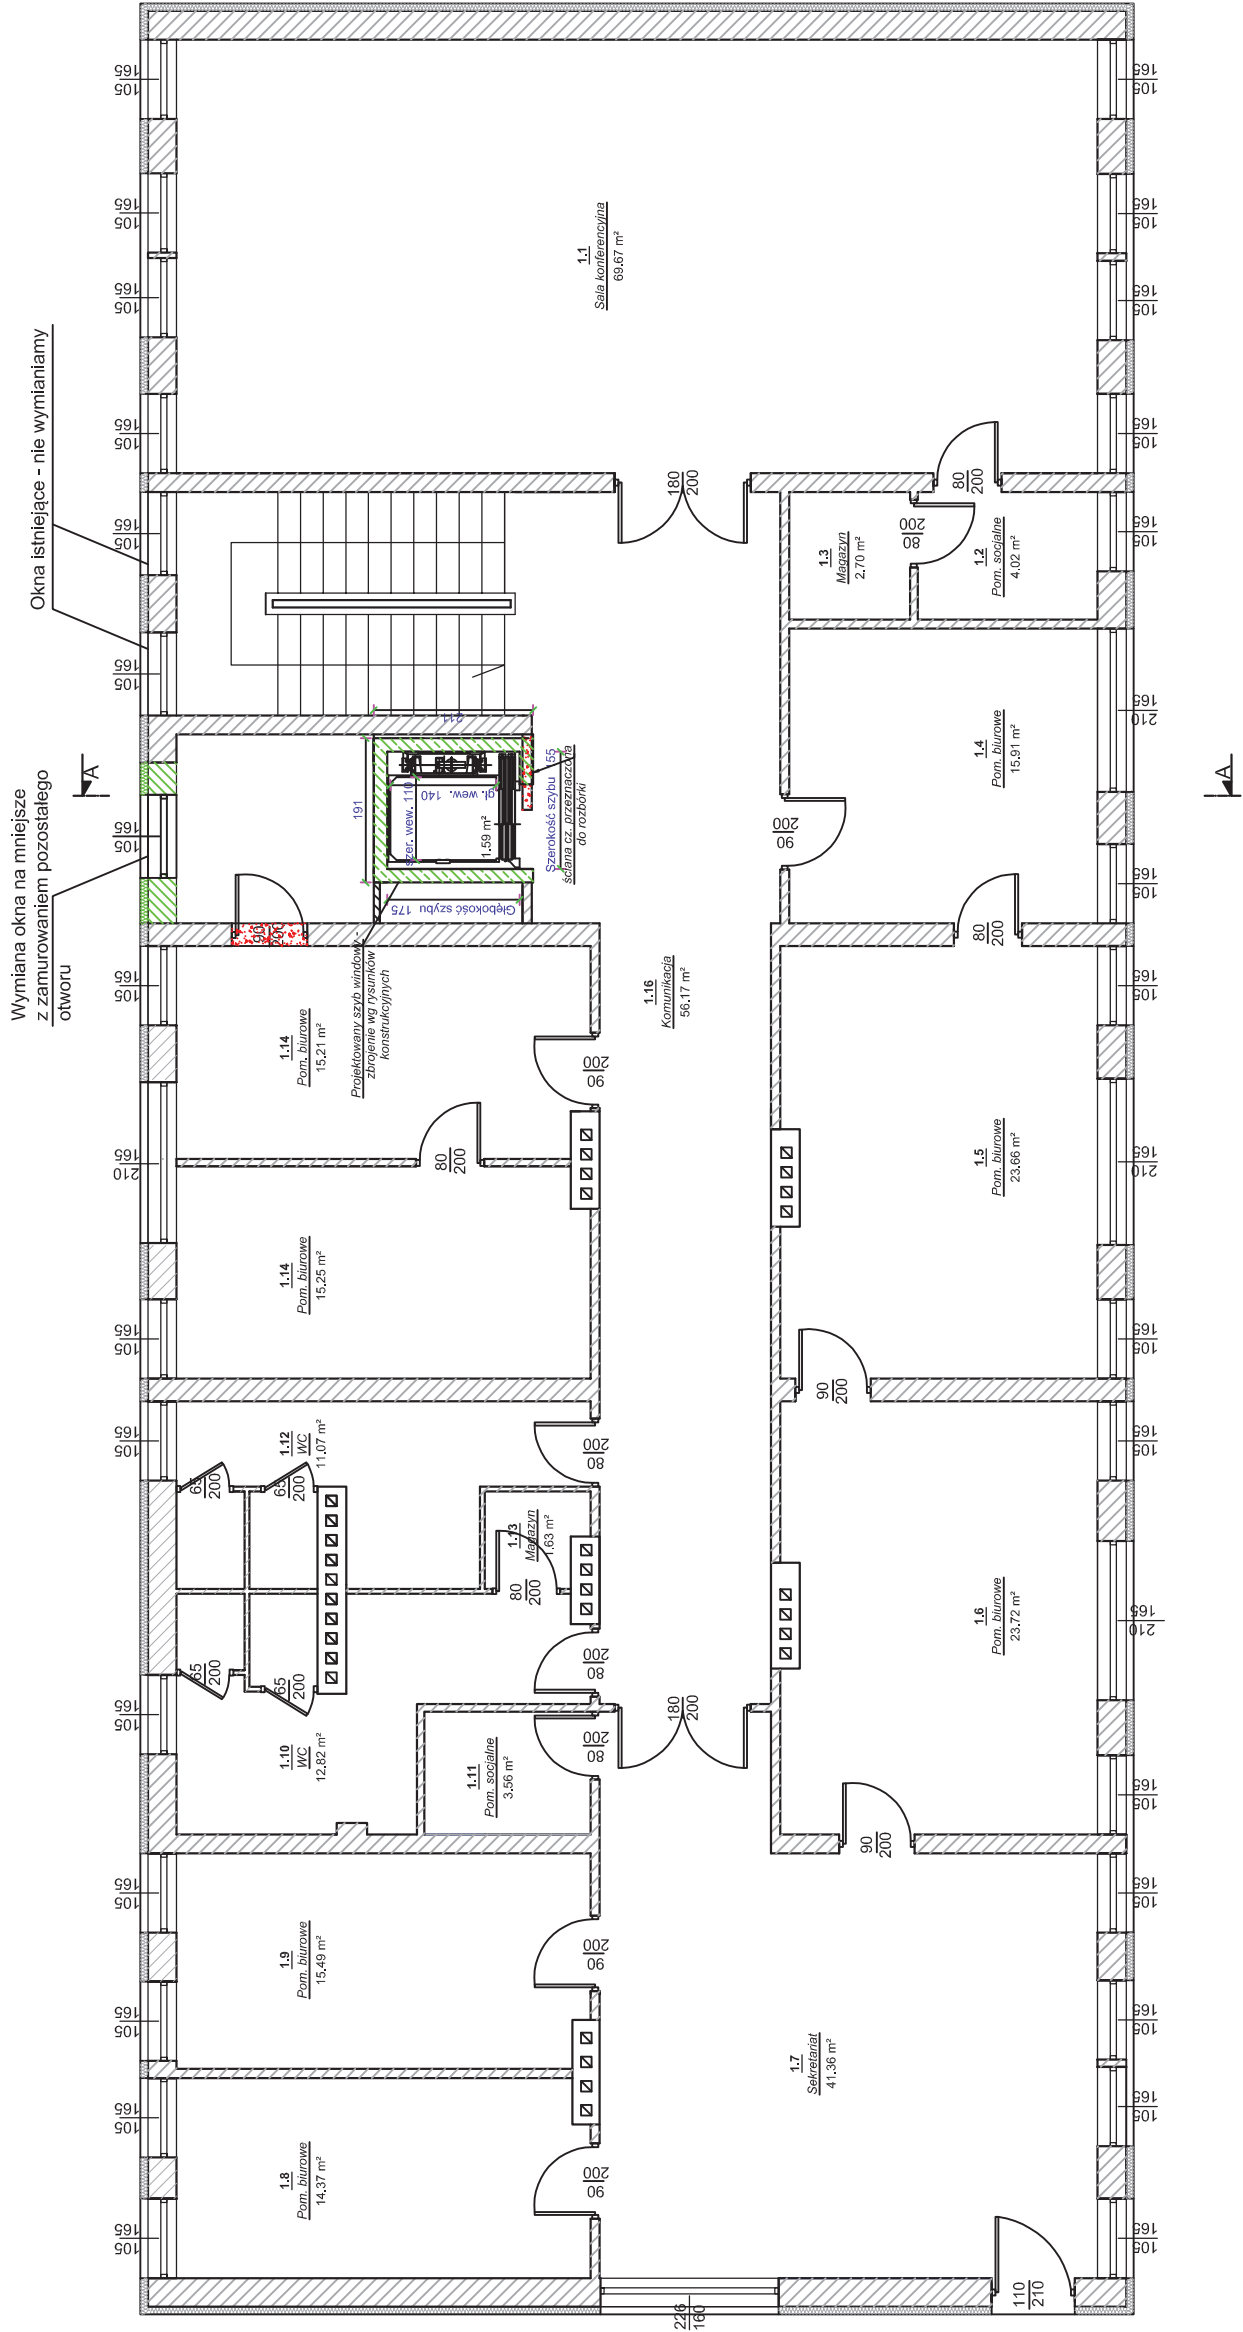

Uwaga:
Wymiary szybu windowego dobrano wg wytycznych firmy GMV, GREEN LIFT - FLUITRONIC® 81.21 MRL-MC (GLF 81.21 MRL-MC).
W przypadku zastosowania dźwigu innej firmy, wymiary szybu należy skorygować.

Legenda

- rozbiórka ścian, wykucie nowych otworów
- nowoprojektowane ściany zamurowania otworów

PRACOWNIA *DeCADA* PROJEKTOWA


inż. Jędrzej Myszka 77-100 Bydów ul. Ciepłowy 12 tel. 609 511 998 Biuro: Kosiężyna ul. Wodna 34

TEMAT: PROJEKT BUDOWLANO - WYKONAWCZY
TERMOMODERNIZACJA BUDYNKU URZĘDU MIASTA KOŚCIERZYNA
dz. nr 70/19, obr. 04, m. Kosiężyna

PROJEKTOWAŁ:	NR UPRAWNIENIĘ:	PODPIS:	SKALA:
mgr inż. arch. Bohdan Szyjański	6159/GD/94		1:100
OPRACOWAŁ:	NR UPRAWNIENIĘ:	PODPIS:	DATA:
inż. Jędrzej Myszka			VI 2015
NAZWA RYSUNKU:			
RZUT I PIĘTRA - stan projektowany			
Rys. Nr A 2			

RZUT II PIĘTRA

STAN PROJEKTOWANY

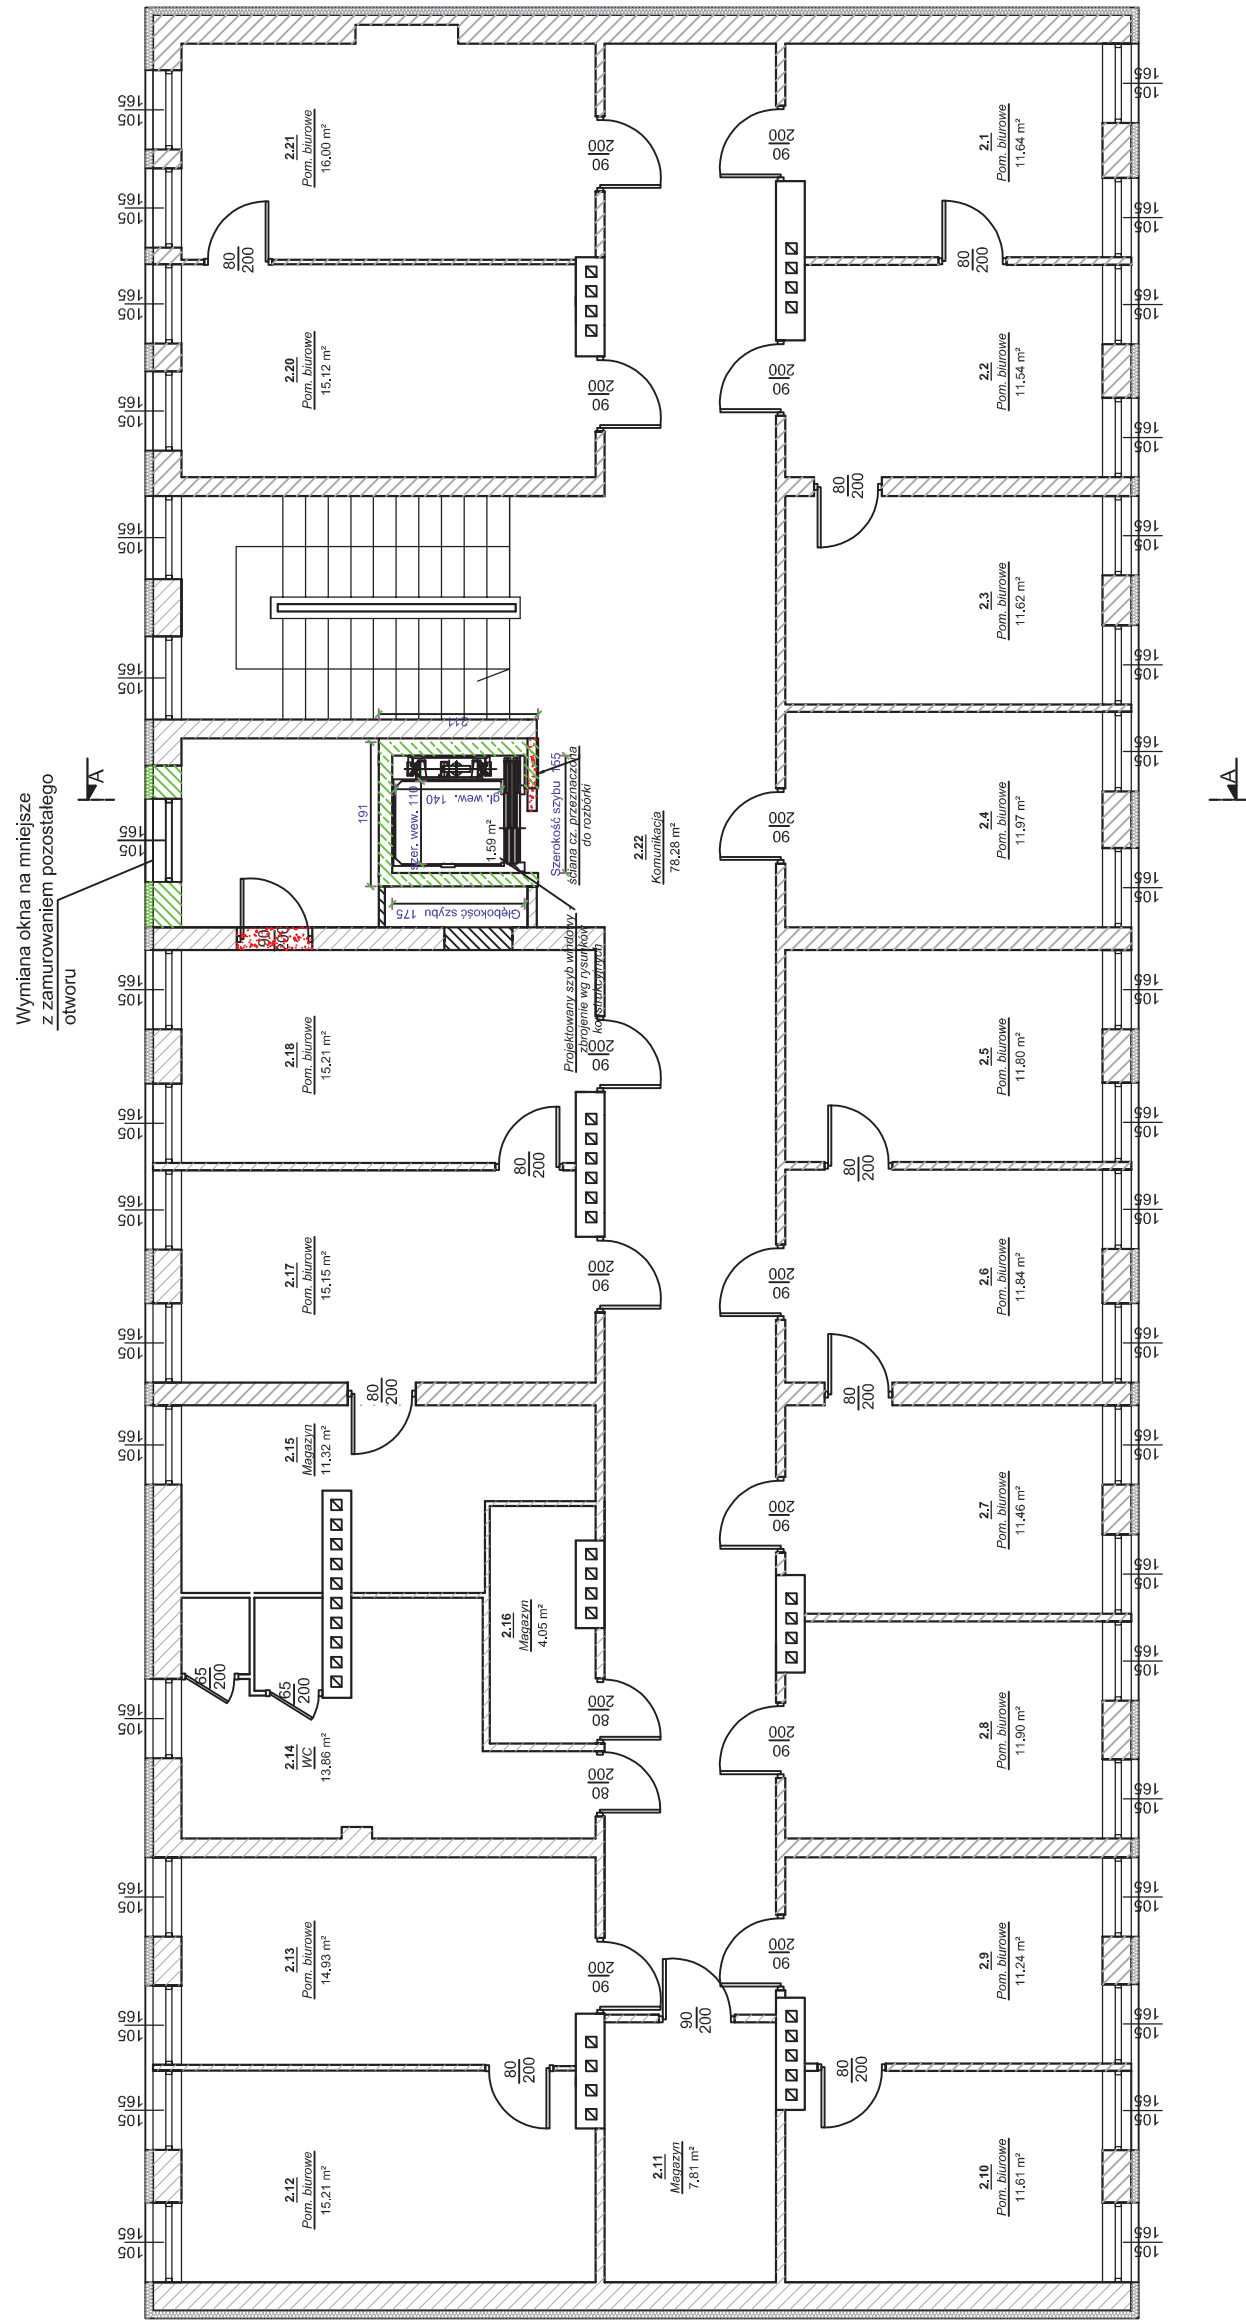


Uwaga:


Wymiary szybu windowego dobrano wg wytycznych firmy **GMV, GREEN LIFT - FLUITRONIC® 81.21 MRL-MC (GLF 81.21 MRL-MC)**,
W przypadku zastosowania dźwigu innej firmy, wymiary szybu należy skorygować.

Legenda

- rozbiórka ścian, wykucie nowych otworów
- nowoprojektowane ściany zamurowania otworów

		PRACOWNIA		PROJEKTOWA	
ind. Jędrzej Myszkowski 77-100 Bydów ul. Cyprowy 22 tel. 609 511 959 Biuro: Kościelczyna ul. Wodna 14					
TEMAT: PROJEKT BUDOWLANO - WYKONAWCZY TERMOMODERNIZACJA BUDYNKU URZĘDU MIASTA KOŚCIERZYNA dz. nr 70/19, obr. 04, m. Kościelczyna					
PROJEKTOWAŁ: mgr inż. arch. Bohdan Szyłajński		NR UPRAWNIENI: 6159/GD/94		SKALA: 1:100	
OPRACOWAŁ: inż. Jędrzej Myszkowski		NR UPRAWNIENI:		DATA: VI 2015	
NAZWA RYSUNKU: RZUT II PIĘTRA - stan projektowany				Rys. Nr A 3	

RZUT III PIĘTRA
STAN PROJEKTOWANY

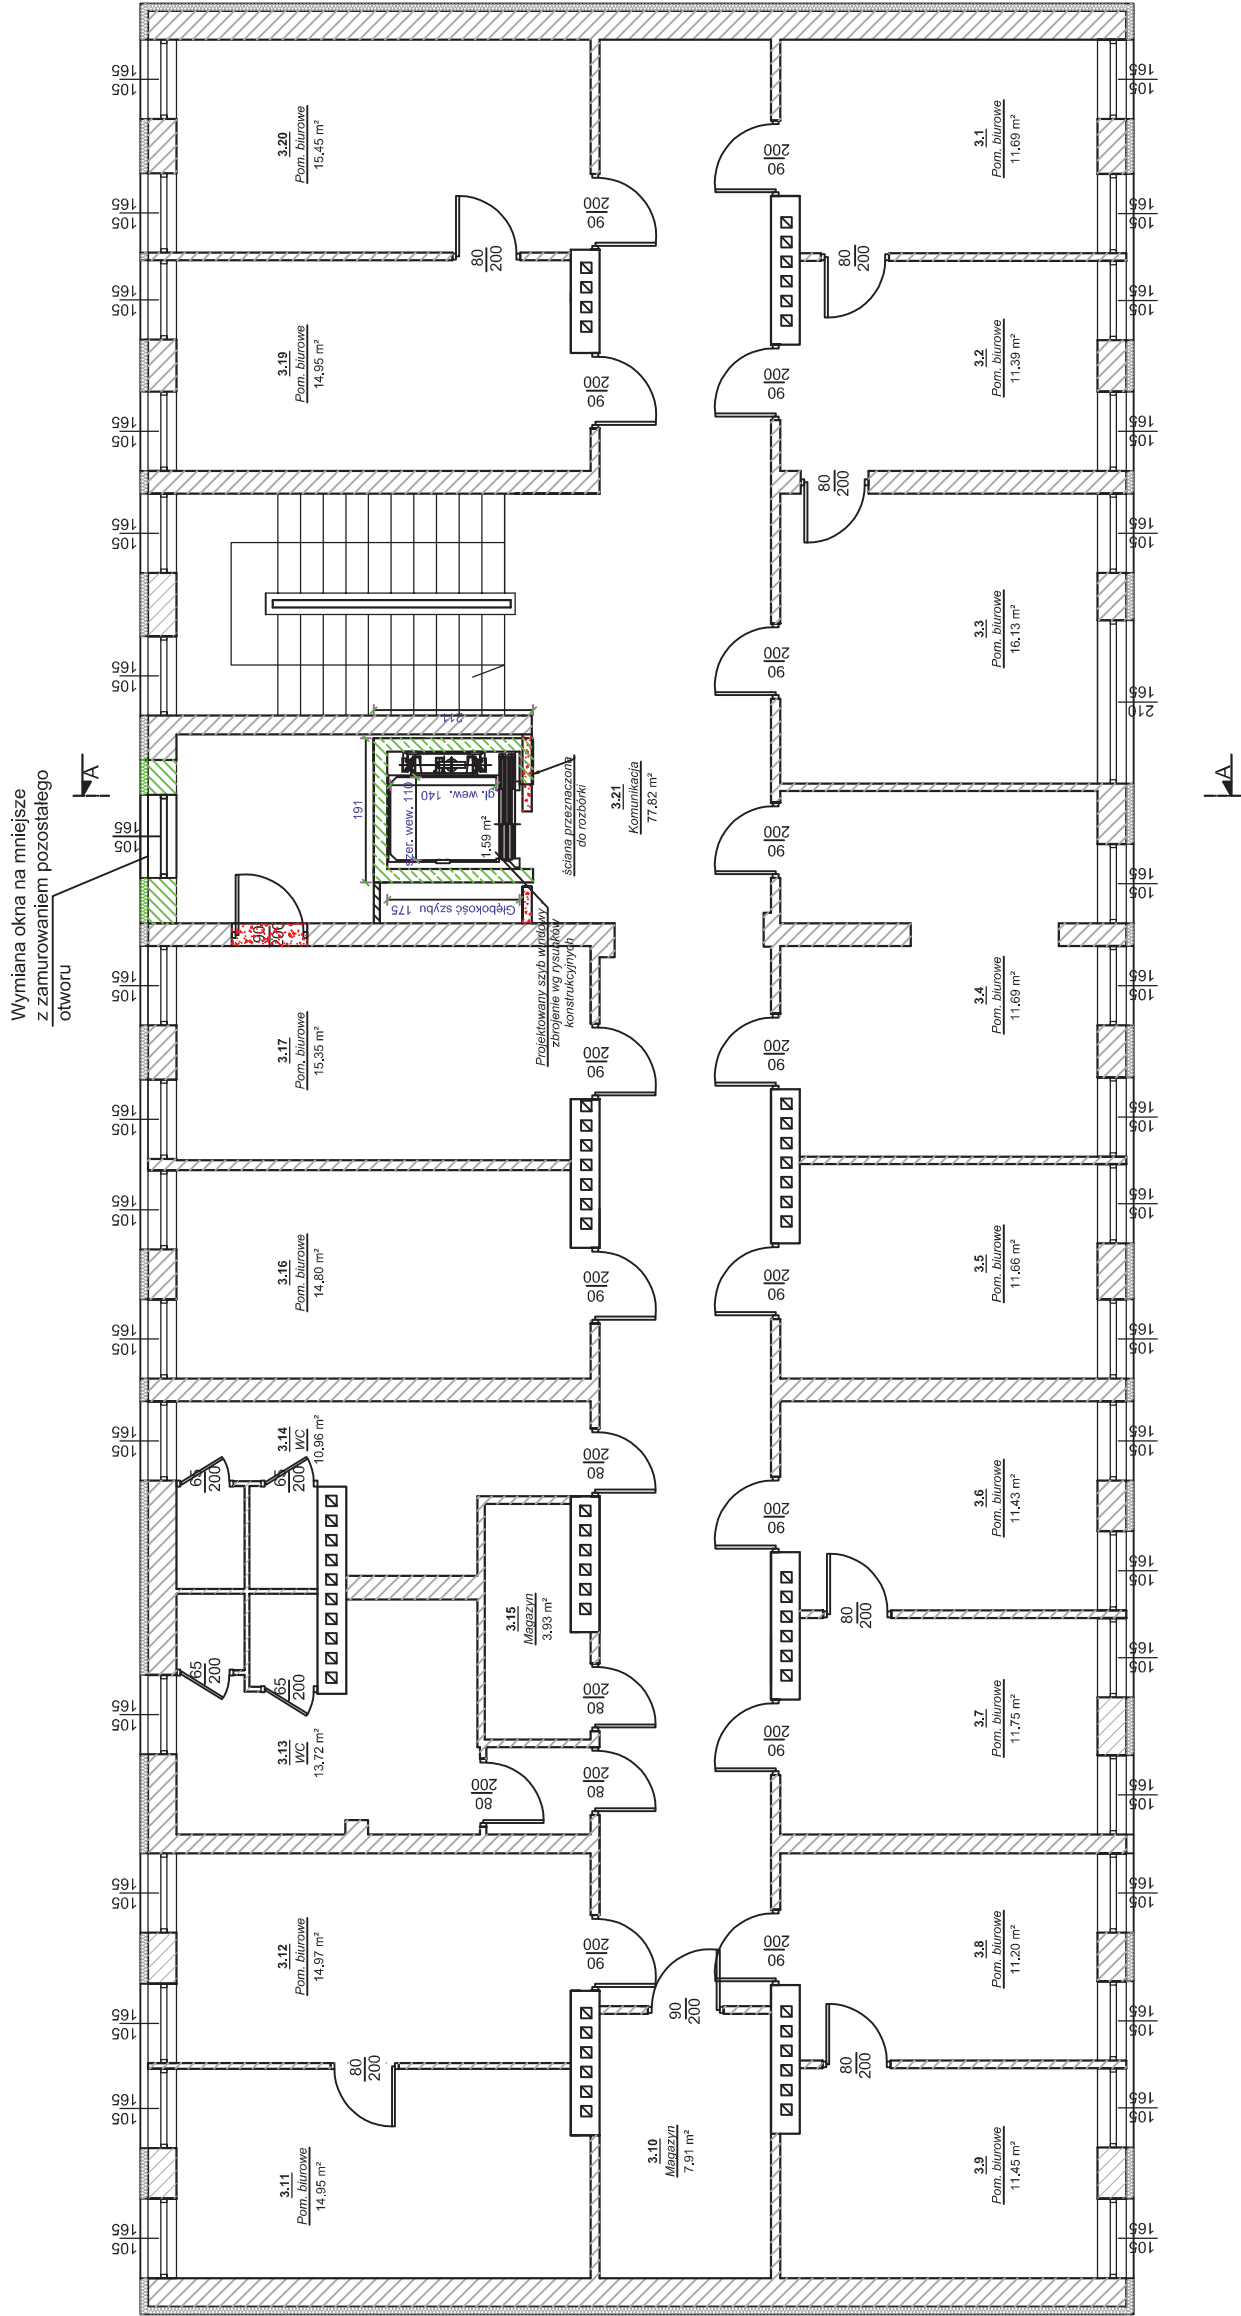

Uwaga:
Wymiary szybu windowego dobrano wg wytycznych firmy GMV, GREEN LIFT - FLUITRONIC® 81.21 MRL-MC (GLF 81.21 MRL-MC).
W przypadku zastosowania dźwigu innej firmy, wymiary szybu należy skorygować.

Legenda

- rozbiórka ścian, wykucie nowych otworów
- nowoprojektowane ściany zamurowania otworów


DeCADA

PRACOWNIA PROJEKTOWA

inż. Jędrzej Myszka 77-100 Bydów ul. Ciepłowy 12 tel. 609 511 998 Biuro: Kocięrzyna ul. Wodna 34

TEMAT:		PROJEKT BUDOWLANO - WYKONAWCZY	
		TERMOMODERNIZACJA BUDYNKU URZĘDU MIASTA KOŚCIERZYNA	
		dz. nr 70/19, obr. 04, m. Kościerzyna	
PROJEKTOWAŁ:	NR UPRAWNIENI:	PODPIS:	SKALA:
mgr inż. arch. Bohdan Szyjański	6159/GD/94		1:100
OPRACOWAŁ:	NR UPRAWNIENI:	PODPIS:	DATA:
inż. Jędrzej Myszka			VI 2015
NAZWA RYSUNKU:		Rys. Nr	
RZUT III PIĘTRA - stan projektowany		A 4	

RZUT IV PIĘTRA STAN PROJEKTOWANY

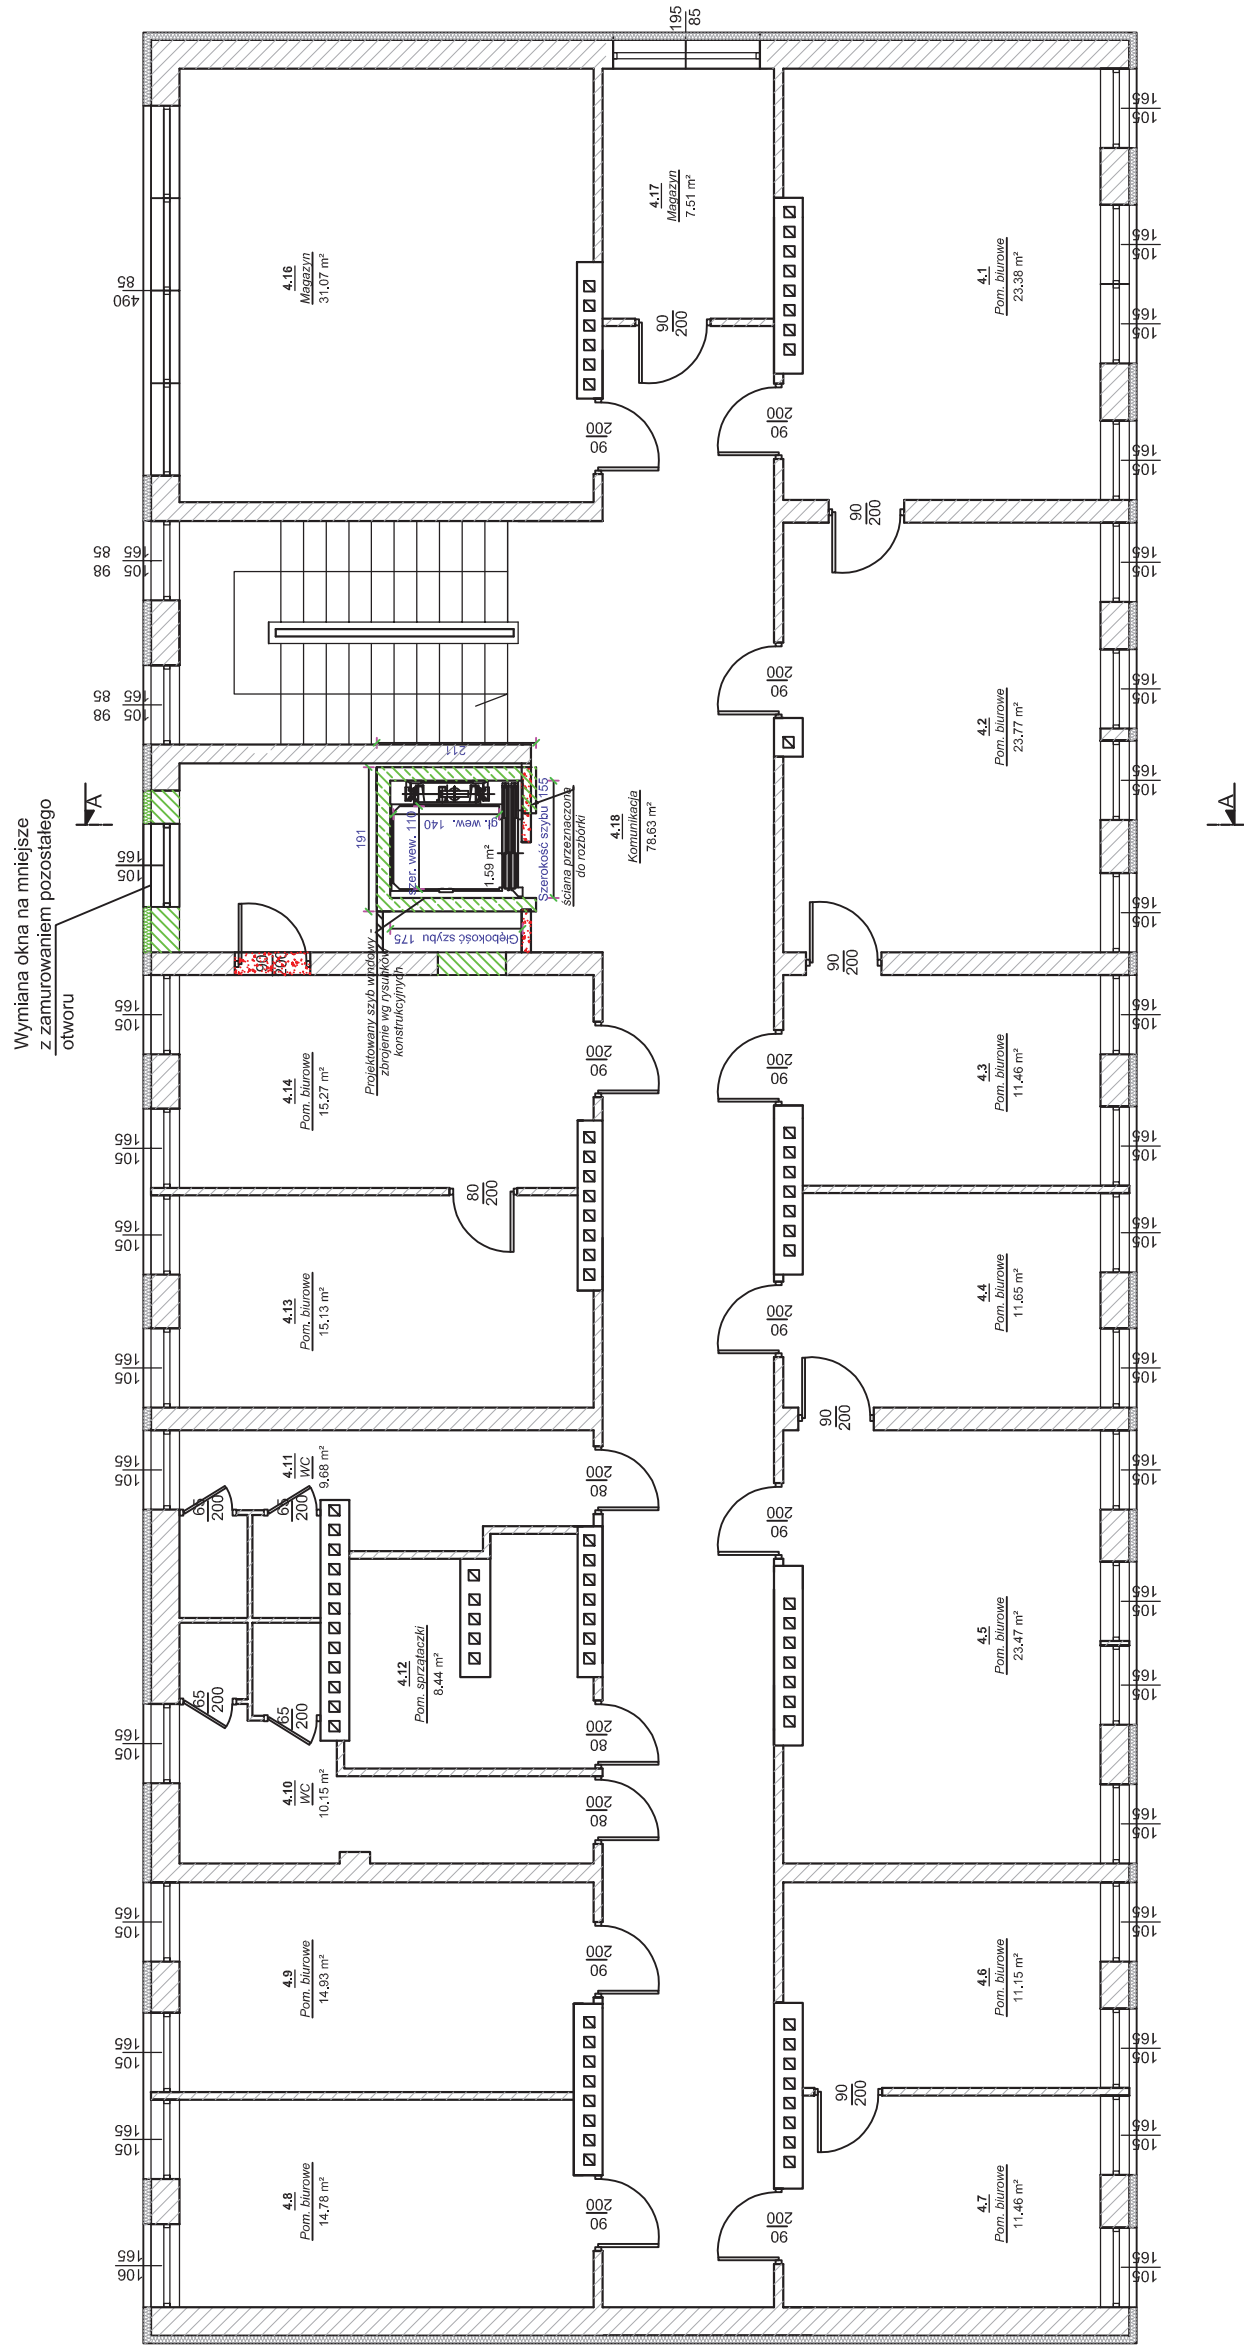


Uwaga:

Wymiary szybu windowego dobrano wg wytycznych firmy **GMV, GREEN LIFT - FLUITRONIC® 81.21 MRL-MC (GLF 81.21 MRL-MC)**, w przypadku zastosowania dźwigu innej firmy, wymiary szybu należy skorygować.


Legenda

- rozbiórka ścian, wykucie nowych otworów
- nowoprojektowane ściany zamurowania otworów

		PRACOWNIA		PROJEKTOWA	
inż. Jędrzej Mysza 77-400 Bydów ul. Ciepłowy 22 tel. 609 511 939 Biuro: Kościelnyńska ul. Wodna 14					
TEMAT: PROJEKT BUDOWLANO - WYKONAWCZY TERMOMODERNIZACJA BUDYNKU URZĘDU MIASTA KOŚCIERZYNA dz. nr 70/19, obr. 04, m. Kościelzyzna					
PROJEKTOWAŁ:		NR UPRAWNIENI:	PODPIS:	SKALA:	
mgr inż. arch. Bohdan Szyłkowski		6159/GD/94		1:100	
OPRACOWAŁ:		NR UPRAWNIENI:	PODPIS:	DATA:	
inż. Jędrzej Mysza				V1 2015	
NAZWA RYSUNKU:				Rys. Nr	
RZUT IV PIĘTRA - stan projektowany				A 5	

RYSUNKU:
RZUT IV PIĘTRA - stan projektowany

ELEWACJA FRONTOWA

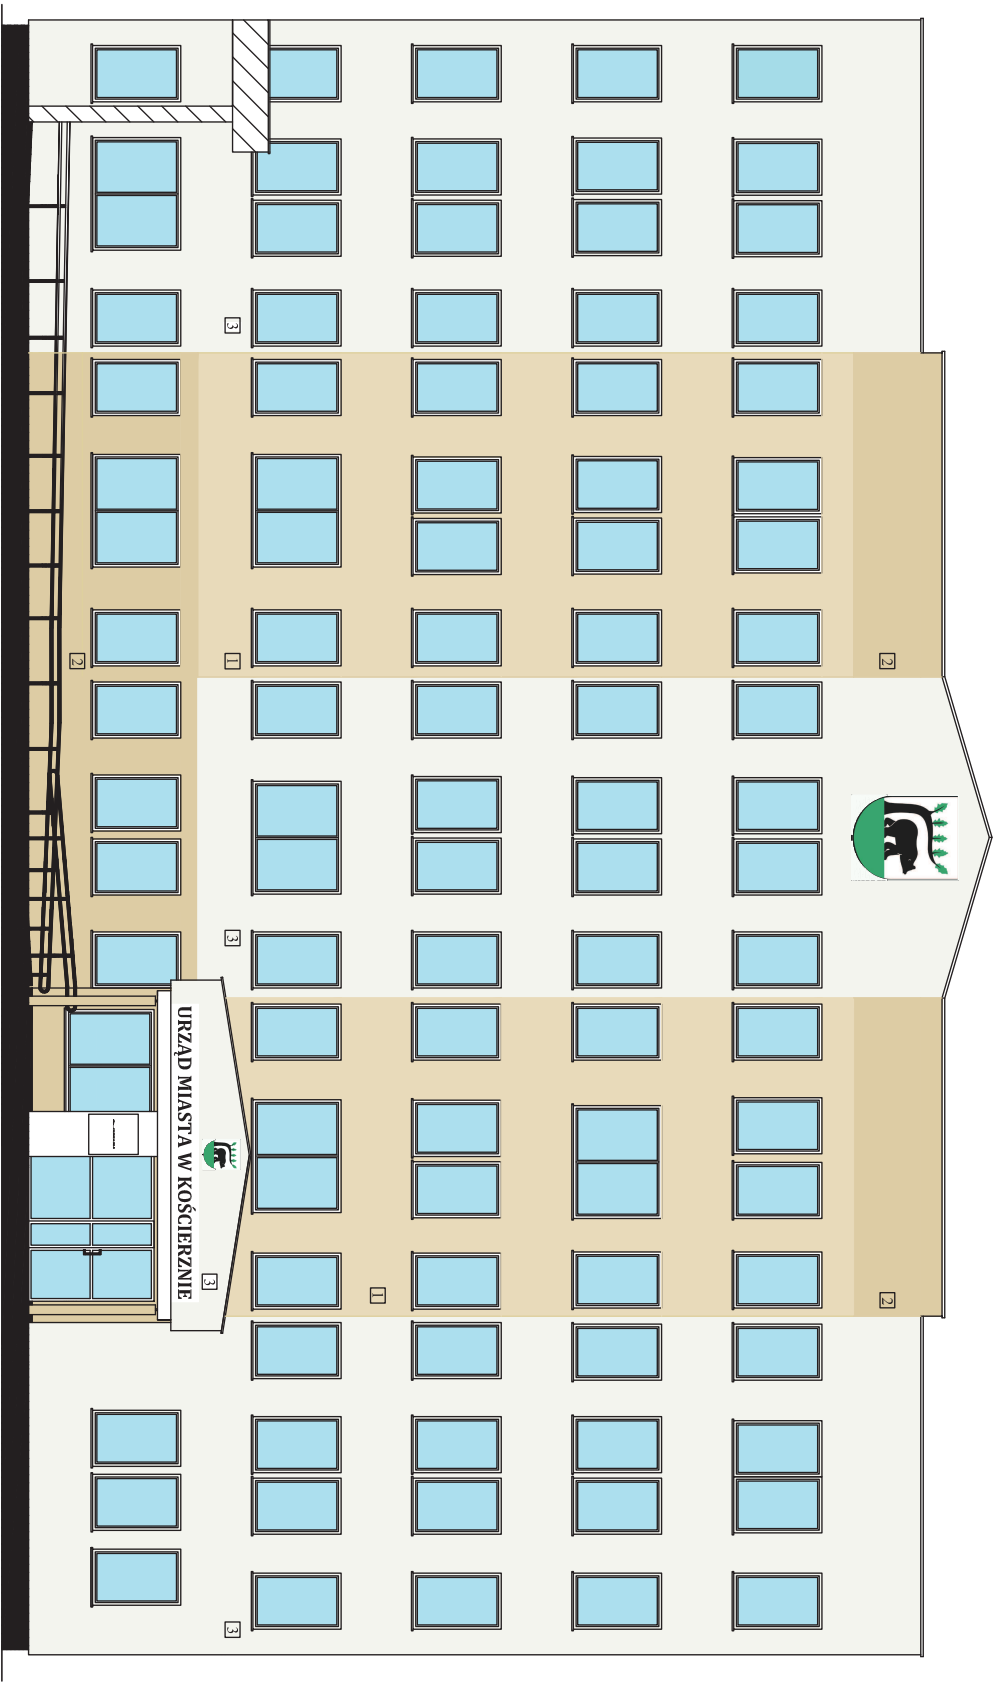

KOLORYSTYKA ŚCIAN:

1 RAL 1015

2 RAL 1014

3 RAL 9016

- Stalarka okienna w kolorze białym
- Stalarka drzwiowa w kolorze białym
- Cokoł - płytka klinkowa kolor c, brąz


OZNACZENIA



- Istniejąca zabudowa

PRACOWNIA <i>DecADA</i> PROJEKTOWA	
ul. Bohaterów Warszawy 77, 03-618 Warszawa, tel. 22 638 33 33, 22 638 33 34, 22 638 33 35, 22 638 33 36, 22 638 33 99, 22 638 33 100	
TEMAT:	PROJEKT BUDOWLANO - WYKONAWCZY
TERMOBUDOWLANO - WYKONAWCZY	TERMOBUDOWLANO - WYKONAWCZY
dz. nr 70/19, obr. 04, m. Koszędzyna	dz. nr 70/19, obr. 04, m. Koszędzyna
PROJEKTOWAŁ:	NR UPRAWNIEN:
mgr inż. arch. Bartosz Szyjowski	6159/GD/94
OPRACOWAŁ:	NR UPRAWNIEN:
inż. Jędrzej Myszkowski	PON/0040/POOS/07
DATA:	VI 2015
NAZWA RYSUNKU:	ELEWACJA FRONTOWA
Rys. Nr	A 6

ELEWACJA TYLNA

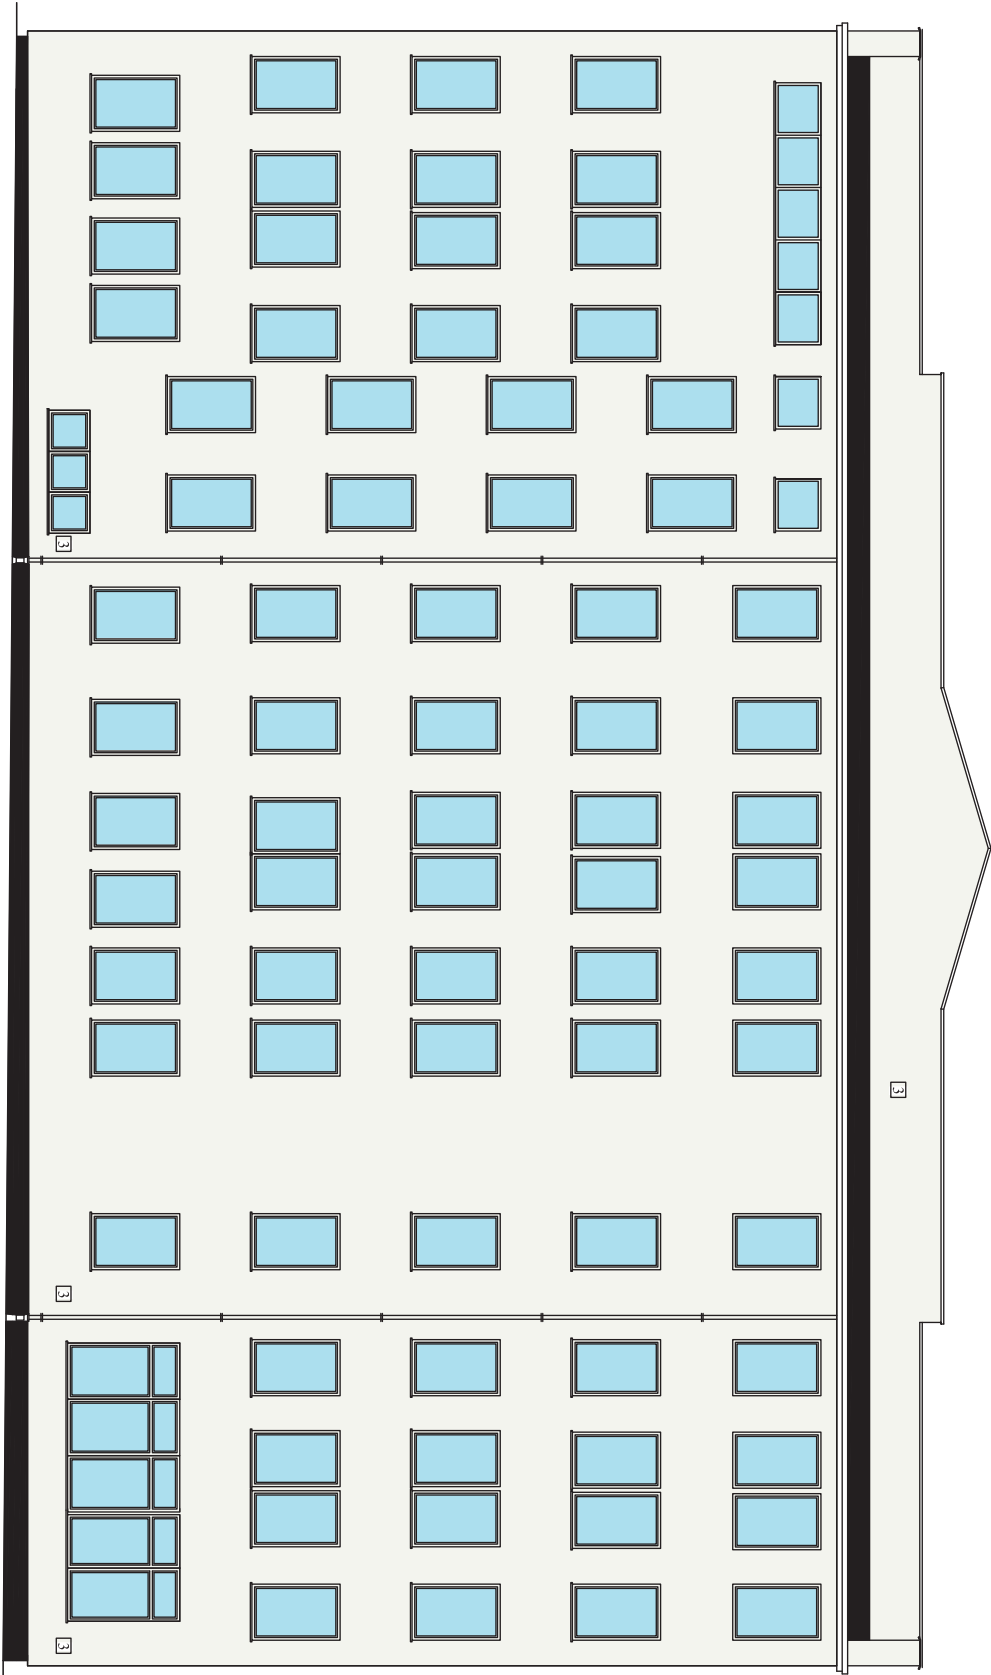

KOLORYSTYKA ŚCIAN:

1 RAL 1015

2 RAL 1014

3 RAL 9016

- Stalarka okienna w kolorze białym
- Stalarka drzwiowa w kolorze białym
- Cokoł - płytka keramowa kolor c, drąż

OZNACZENIA

- Istniejąca zabudowa

PRACOWNIA <i>Decada</i> PROJEKTOWA	
ul. Bohaterów Warszawy 77, 03-039 Warszawa, tel. 22 609 33 99, e-mail: biuro@decada.pl, www.decada.pl	
TEMAT: PROJEKT BUDOWLANO - WYKONAWCZY	
TERMOMODERNIZACJA BUDYNKU URZĘDU MIASTA KOŚCIEŻYNA	
dz. nr 70/19, obr. 04, m. Kościeżyna	
PROJEKTOWAŁ:	NR UPRAWNIENIE:
mgr inż. arch. Bartosz Szyjński	6159/GD/94
OPRACOWAŁ:	NR UPRAWNIENIE:
inż. Jędrzej Myszk	PON/0040/POOS/07
NAZWA RYSUNKU: ELEWACJA TYLNA	
Rys. Nr A 7	

This architectural floor plan depicts a two-story building. The left portion of the building is filled with diagonal hatching, indicating a specific material or structural element. This section includes a staircase and a small rectangular room. The right portion is a solid, light-colored area, likely representing a different material or a finished interior space. It features a large, open area with a small square symbol near the bottom center. The building is situated on a plot with a parking lot containing several vehicles. A north arrow is positioned in the upper right corner of the plan.

RAL 1015

RAL 1015

2 RAL 1014

2 RAL 1014

RAL 9016 3

RAL 9016 3

- Stolarka okienna w kolorze białym

- Stolarka okienna w kolorze białym

- Cokół - płytka klinierowa kolor c. brąz

- Cokół - płytka klinierowa kolor c. brąz

OZNACZENIA

- Istniejąca zabudowa

DeCADa

PRACOWNIA PROJEKTOWA

Indywidualna Pracownia 77-080 Białystok, ul. Wolności 21, tel. 21 661 21 89, biuro: biuro@decada.pl, biuro@wp.pl

TEMAT: PROJEKT BUDOWLANO - WYKONAWCZY

TERMINOWANIE: BUDOWNIKU URZĘDU MIASTA KOŚCIERZYNA

dz. nr 70/09, obr. 04, m. Kościerzyna

PROJEKTOWAŁ:	NR UPRAWNIENIEK:	PODPIS:
mgr inż. arch. Bartłomiej Szyjański	6159/CD/94	
OPRACOWAŁ:	NR UPRAWNIENIEK:	PODPIS:
inż. Józef Mysłak	PON/0040/POOS/07	

NAZWA RYSUNKU:


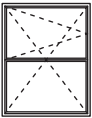
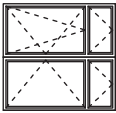
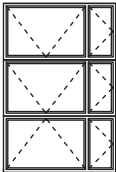





ELEWACJE BOCZNE

RYS. NR


A 8

ZESTAWIENIE STOLARKI
OKIENNEJ I DRZWIOWEJ
SKALA 1:50

ZESTAWIENIE OKIEN

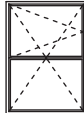OZNACZENIE	01	02	03	04	05	06	07	08	09
SCHEMAT									
WYMIARY W ŚWIETLE MILIM.	So Ho	105 165	210 165	205 210	310 210	490 85	195 85	98 85	230 150
ŁÓŻC	854	7	1	1	1	1	2	1	1

ZESTAWIENIE DRZWI

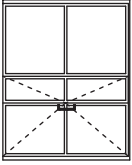OZNACZENIE	02
SCHEMAT	
WYMIARY W ŚWIETLE MILIM.	So Ho
ŁÓŻC	300 230 2 (drzwi ciepłe i drzwi zimne)



UWAGI

- 1) Wykonawca zobowiązany jest do indywidualnych pomiarów stolarki okiennej i drzwiowej.
2) Otwieranie okien uzgodnić z inwestorem.



Współczynnik przenikania ciepła U [W/(m² * K)]
- dla okien 0,9
- dla drzwi 1,3

PRACOWNIA <i>Decada</i> PROJEKTOWA			
ul. Karłowicza 7/500 Bydgoszcz 85-001, tel. 52 323 593 Biuro, biuro@decada.pl, biuro@decada.pl			
TEMAT: PROJEKT BUDOWLANO - WYKONAWCZY			
TERMO-MODERNIZACJA BUDYNKU URZĘDU MIASTA KOŚCIERZYNA			
dz. nr 70/19, obr. 04, m. Kościerzyna			
PROJEKTOWAŁ:	NR UPRAWNIENI:	PODPIS:	SKALA:
mgr inż. arch. Bohdan Szylajski	6159/GD/94		1:100
OPRACOWAŁ:	NR UPRAWNIENI:	PODPIS:	DATA:
inż. Jędrzej Myska	POM/0040/POOS.07		VI 2015
NAZWA RYSUNKU: ZESTAWIENIE STOLARKI			Rys. Nr A 9


PREKRÓJ A-A
SZCZEGÓŁY KONSTRUKCYJNE
SKALA 1:100

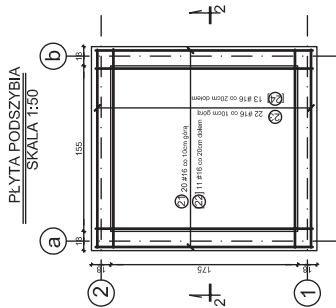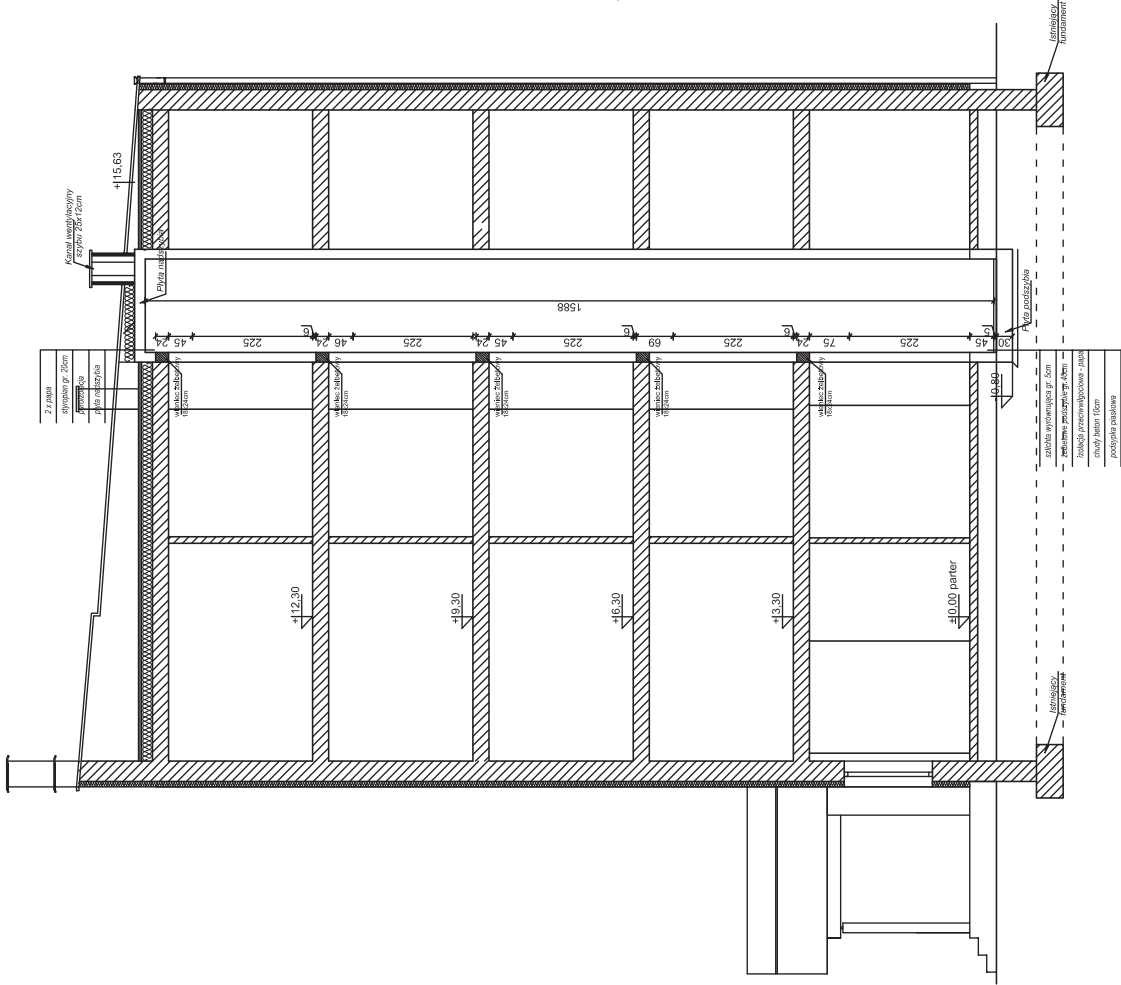

PRZEKRÓJ 2 - 2
SKALA 1:50

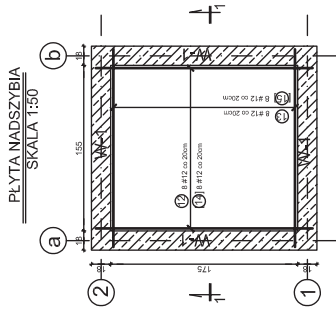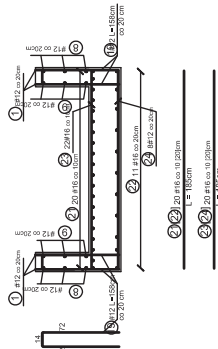

PRZEKRÓJ 1-1
SKALA 1:50

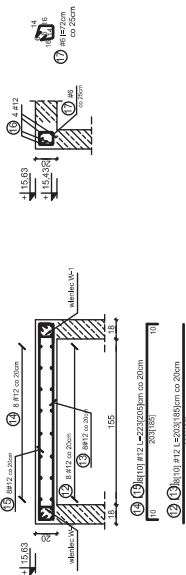


WIENIEC W-1
SKALA 1:50


PRACOWNIA DeCADA PROJEKTOWA	
ul. Belfort 77-008 Rybnik ul. Główna 13 tel. 609 533 998 Biuro: Kucharska ul. Wesoła 48	
TEMAT: PROJEKT BUDOWLANO - WYKONAWCZY TERMOMODERNIZACJA BUDYNKU URZĘDU MIASTA KOŚCIERZYNA dz. nr 70/19, obr. 04, m. Kościerzyna	
PROJEKTOWAŁ: mgr inż. arch. Bohdan Szyłkowski	PODPIS: 6159/GD/94
OPRACOWAŁ: inż. Jędrzej Myska	PODPIS: POY/0040/POOS/07
NAZWA RYSUNKU: PRZEKRÓJ A-A	
SKALA: 1:100	
DATA: VI 2015	
Rys. Nr A 10	

SZCZEGÓŁY KONSTRUKCYJNE
WINDY
SKALA 1:100


ŚCIANA SZYBU os "a"
SKALA 1:100

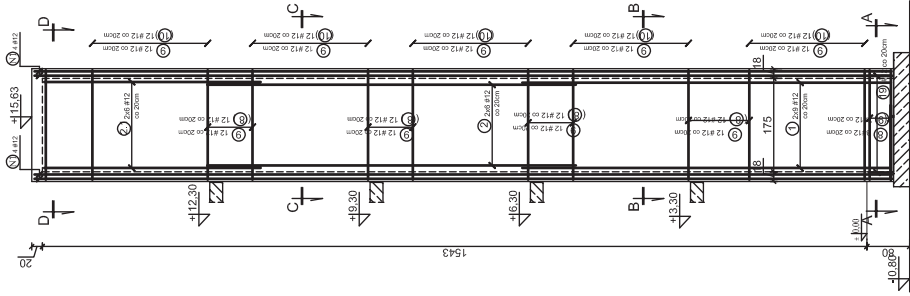


ŚCIANA SZYBU os "b"
SKALA 1:100

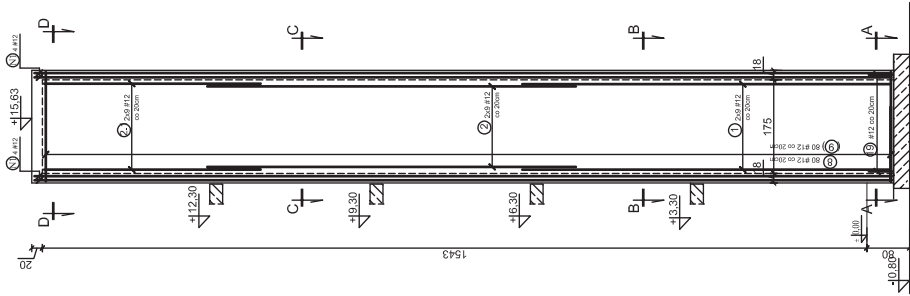


ŚCIANA SZYBU os "c"
SKALA 1:100

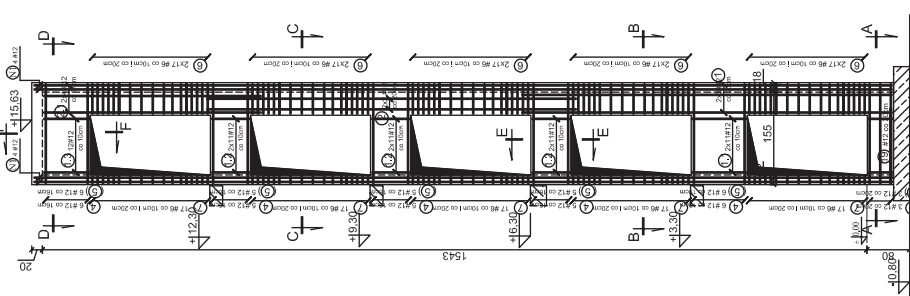


ŚCIANA SZYBU os "d"
SKALA 1:100

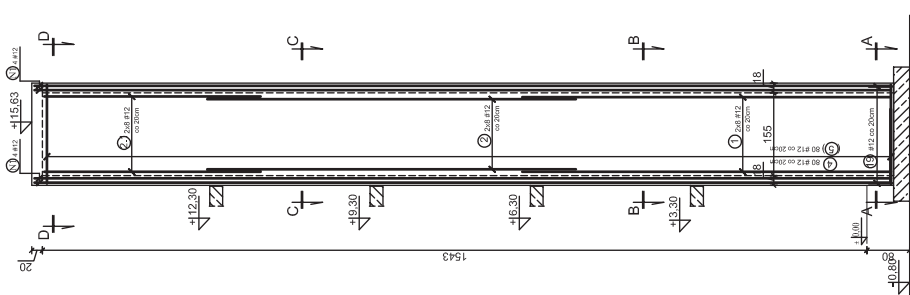


PRZĘKÓJ E-E
skala 1:50

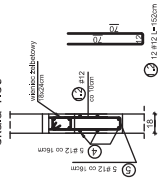


PRZĘKÓJ F-F
skala 1:50

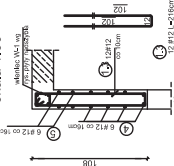


PRZĘKÓJ A-A
SKALA 1:50

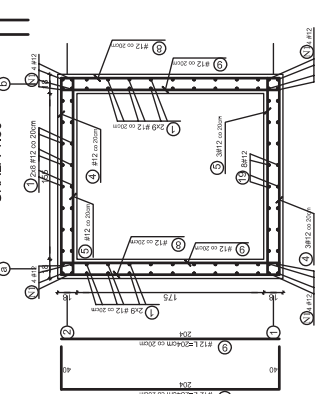


PRZĘKÓJ C-C
SKALA 1:50

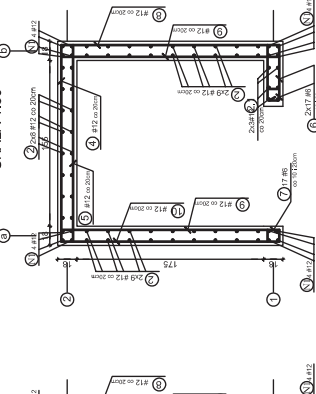

PRZĘKÓJ D-D
SKALA 1:50

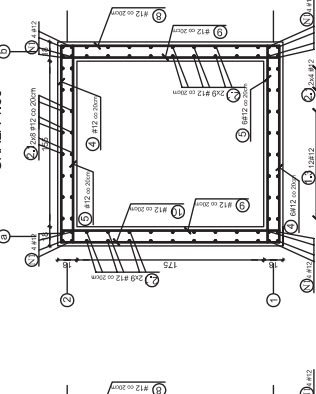

PRZĘKÓJ B-B
SKALA 1:50

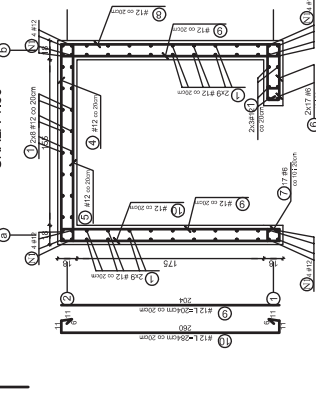

STAL A-IIN / RB500W
BETON KL. B30

PRACOWNIA
Decada

PROJEKTOWA
ul. Białostocka 77-008 Rybnik ul. Główna 17 tel. 606 333 998 e-mail: biuro@decada.pl

TEMAT:
PROJEKT BUDOWLANO - WYKONAWCZY
TERMOMODERNIZACJA BUDYNKU URZĘDU MIASTA KOŚCIERZYNA
dz. nr 70/19, obr. 04, m. Kościerzyna

PROJEKTOWAŁ:
mgr inż. arch. Bohdan Szyłkowski

OPRACOWAŁ:
inż. Jędrzej Myska

NAZWA RYSUNKU:
SZCZEGÓŁY KONSTRUKCYJNE WINDY

SKALA:
1:100

DATA:
VI 2015

PODPIS:
POM/0040/POOS/07

Rys. Nr
A 11

1. Lokalizacja ścian wg projektu architektonicznego.
2. Wypełnienie i kształtowanie otworów drzwiowych, okiennych i instalacyjnych podować z projektem.
3. Ciepła dla ścian liczona do osi zrognięcia głównego wynosi 3,5cm; natomiast dla płyty nadzylfa 2,5cm.