


PRZEKRÓJ PRZEZ DNO

gdy poziom wód
gruntowych znajduje się poniżej poziomu
posadowienia geomembrany

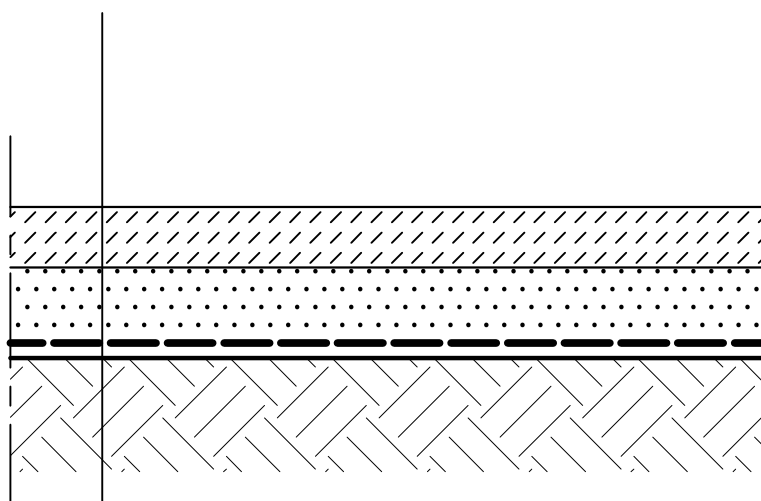

plyty ażurowe np. typu "Meba"

warstwa kruszywa

(uziarnienie 8/16 mm) grubość 10cm

geowłóknina 800

geomembrana HDPE 1500 μ m

grunt rodzimy + warstwa wyrównawcza piaskowa ok. 10cm

ETAP III
ZBIORNIK ZRI, ZR2

ZAŁĄCZNIK 9
PRZEKRÓJ PRZEZ DNO
gdy poziom wód gruntowych znajduje się
poniżej poziomu posadowienia geomembrany
SKALA 1:10