




ogrodzenie

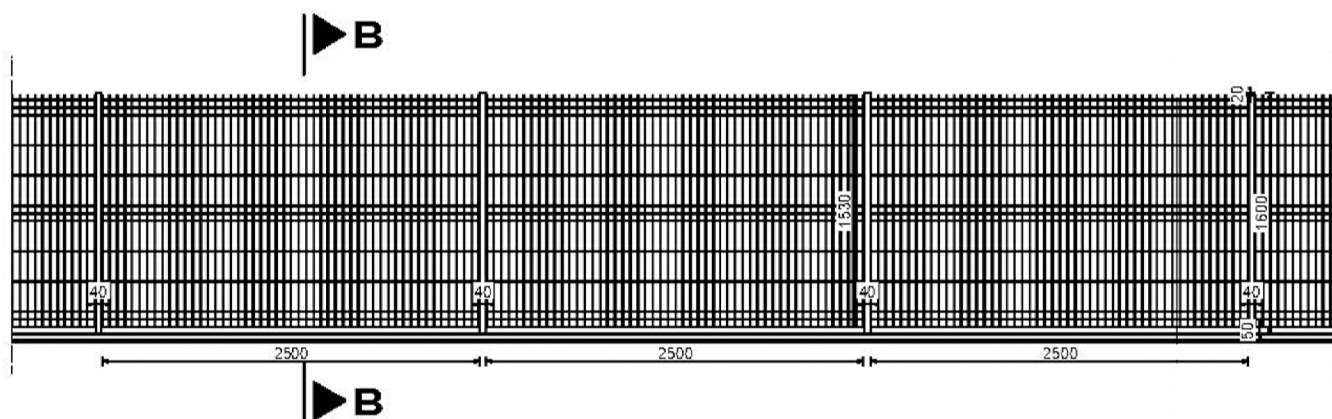

brama + furtka

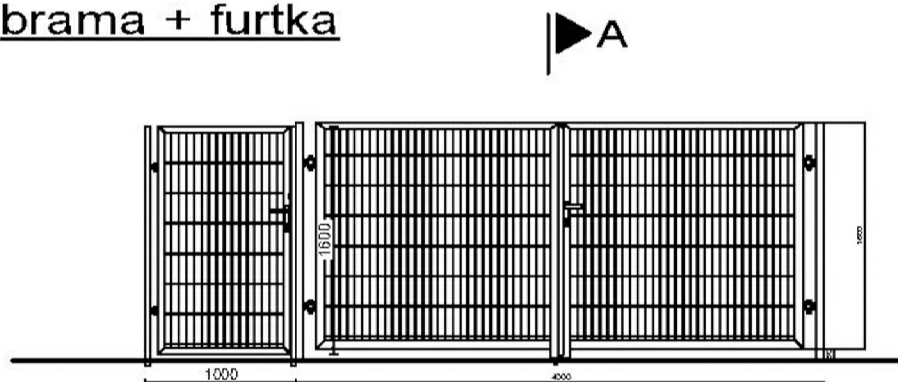


widok z góry

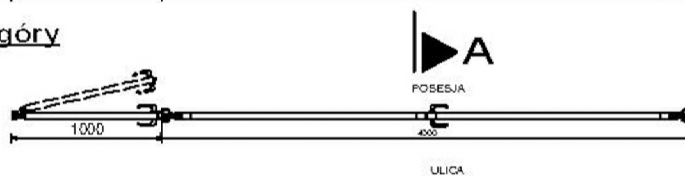


Przekój A-A

fundament na długości bramy

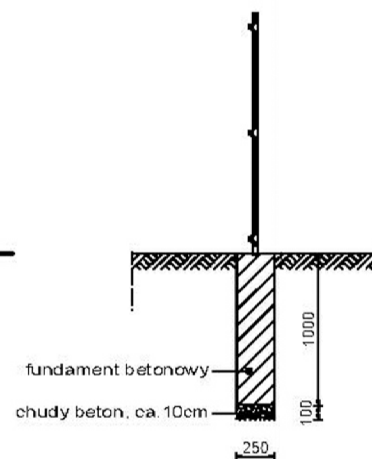

Przekój B-B

fundament pod ogrodzenie

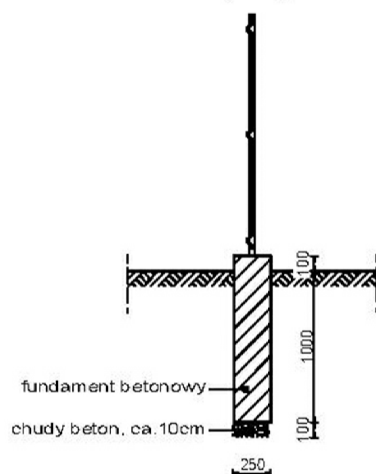

ETAP III
ZBIORNIK ZR1, ZR2

ZAŁĄCZNIK 10
OGRODZENIE
SKALA 1:50