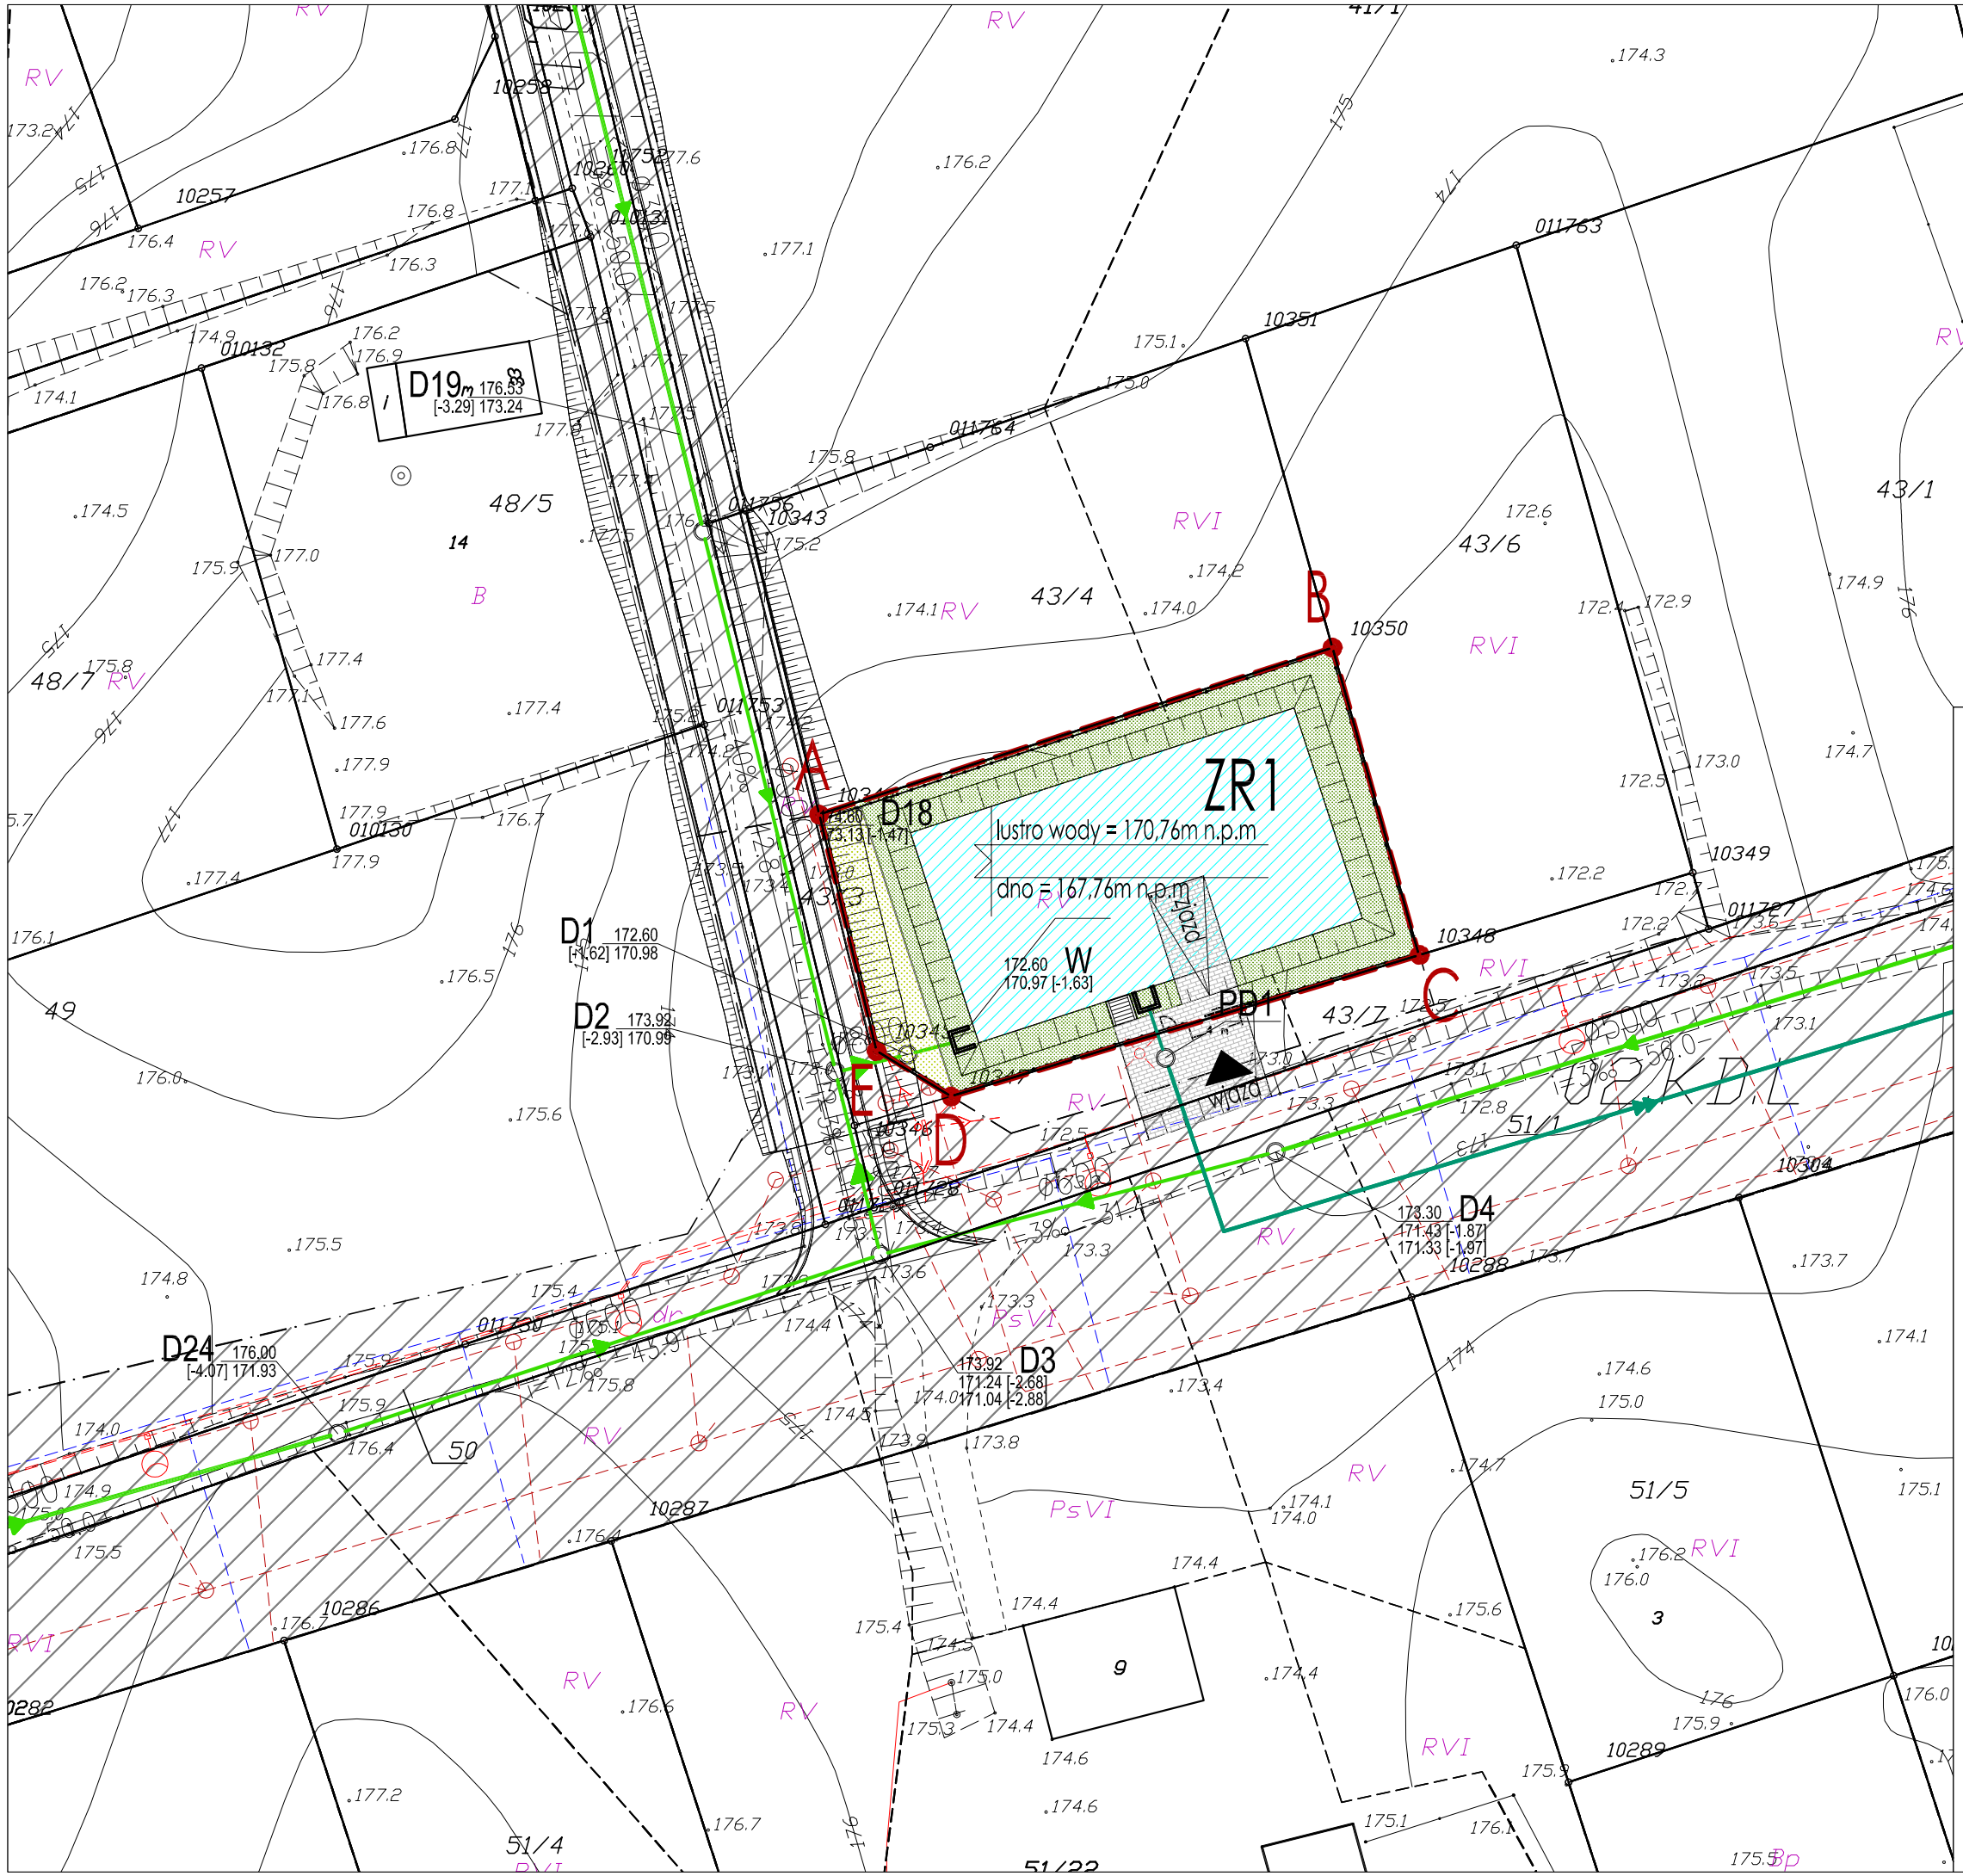

PARAMETRY ZBIORNIKA ZR1:

Objętość: 1302 m^3

Powierzchnia (zwierciadło wody): 495 m^2

Głębokość użytkowa: 3,0 m

Limit zrzutu: 20 dm^3/s

Urządzenia podczyszczające: tak

LEGENDA

- projektowane kanały deszczowe grawitacyjne
- projektowane kanały deszczowe tłoczne
- PD1 planowana przepompownia wód deszczowych
- OW1 planowany osadnik wirowy
- A–E granice działki objętej opracowaniem
- ZR1 planowany zbiornik retencyjny
- projektowana nawierzchnia utwardzona
- drabinka stalowa na skarpie
- powierzchnia biologicznie czynna
- darń
- projektowane ogrodzenie
- projektowana brama wjazdowa i furtka
- projektowana latarnia

ETAP III

ZAŁĄCZNIK 2

ZAGOSPODAROWANIE ZBIORNIKA ZR1

SKALA 1:500