


PRZEJŚCIE PRZEWODU PRZEZ SKARPĘ

wlot wód deszczowych wraz z ideowym rysunkiem ogrodzenia

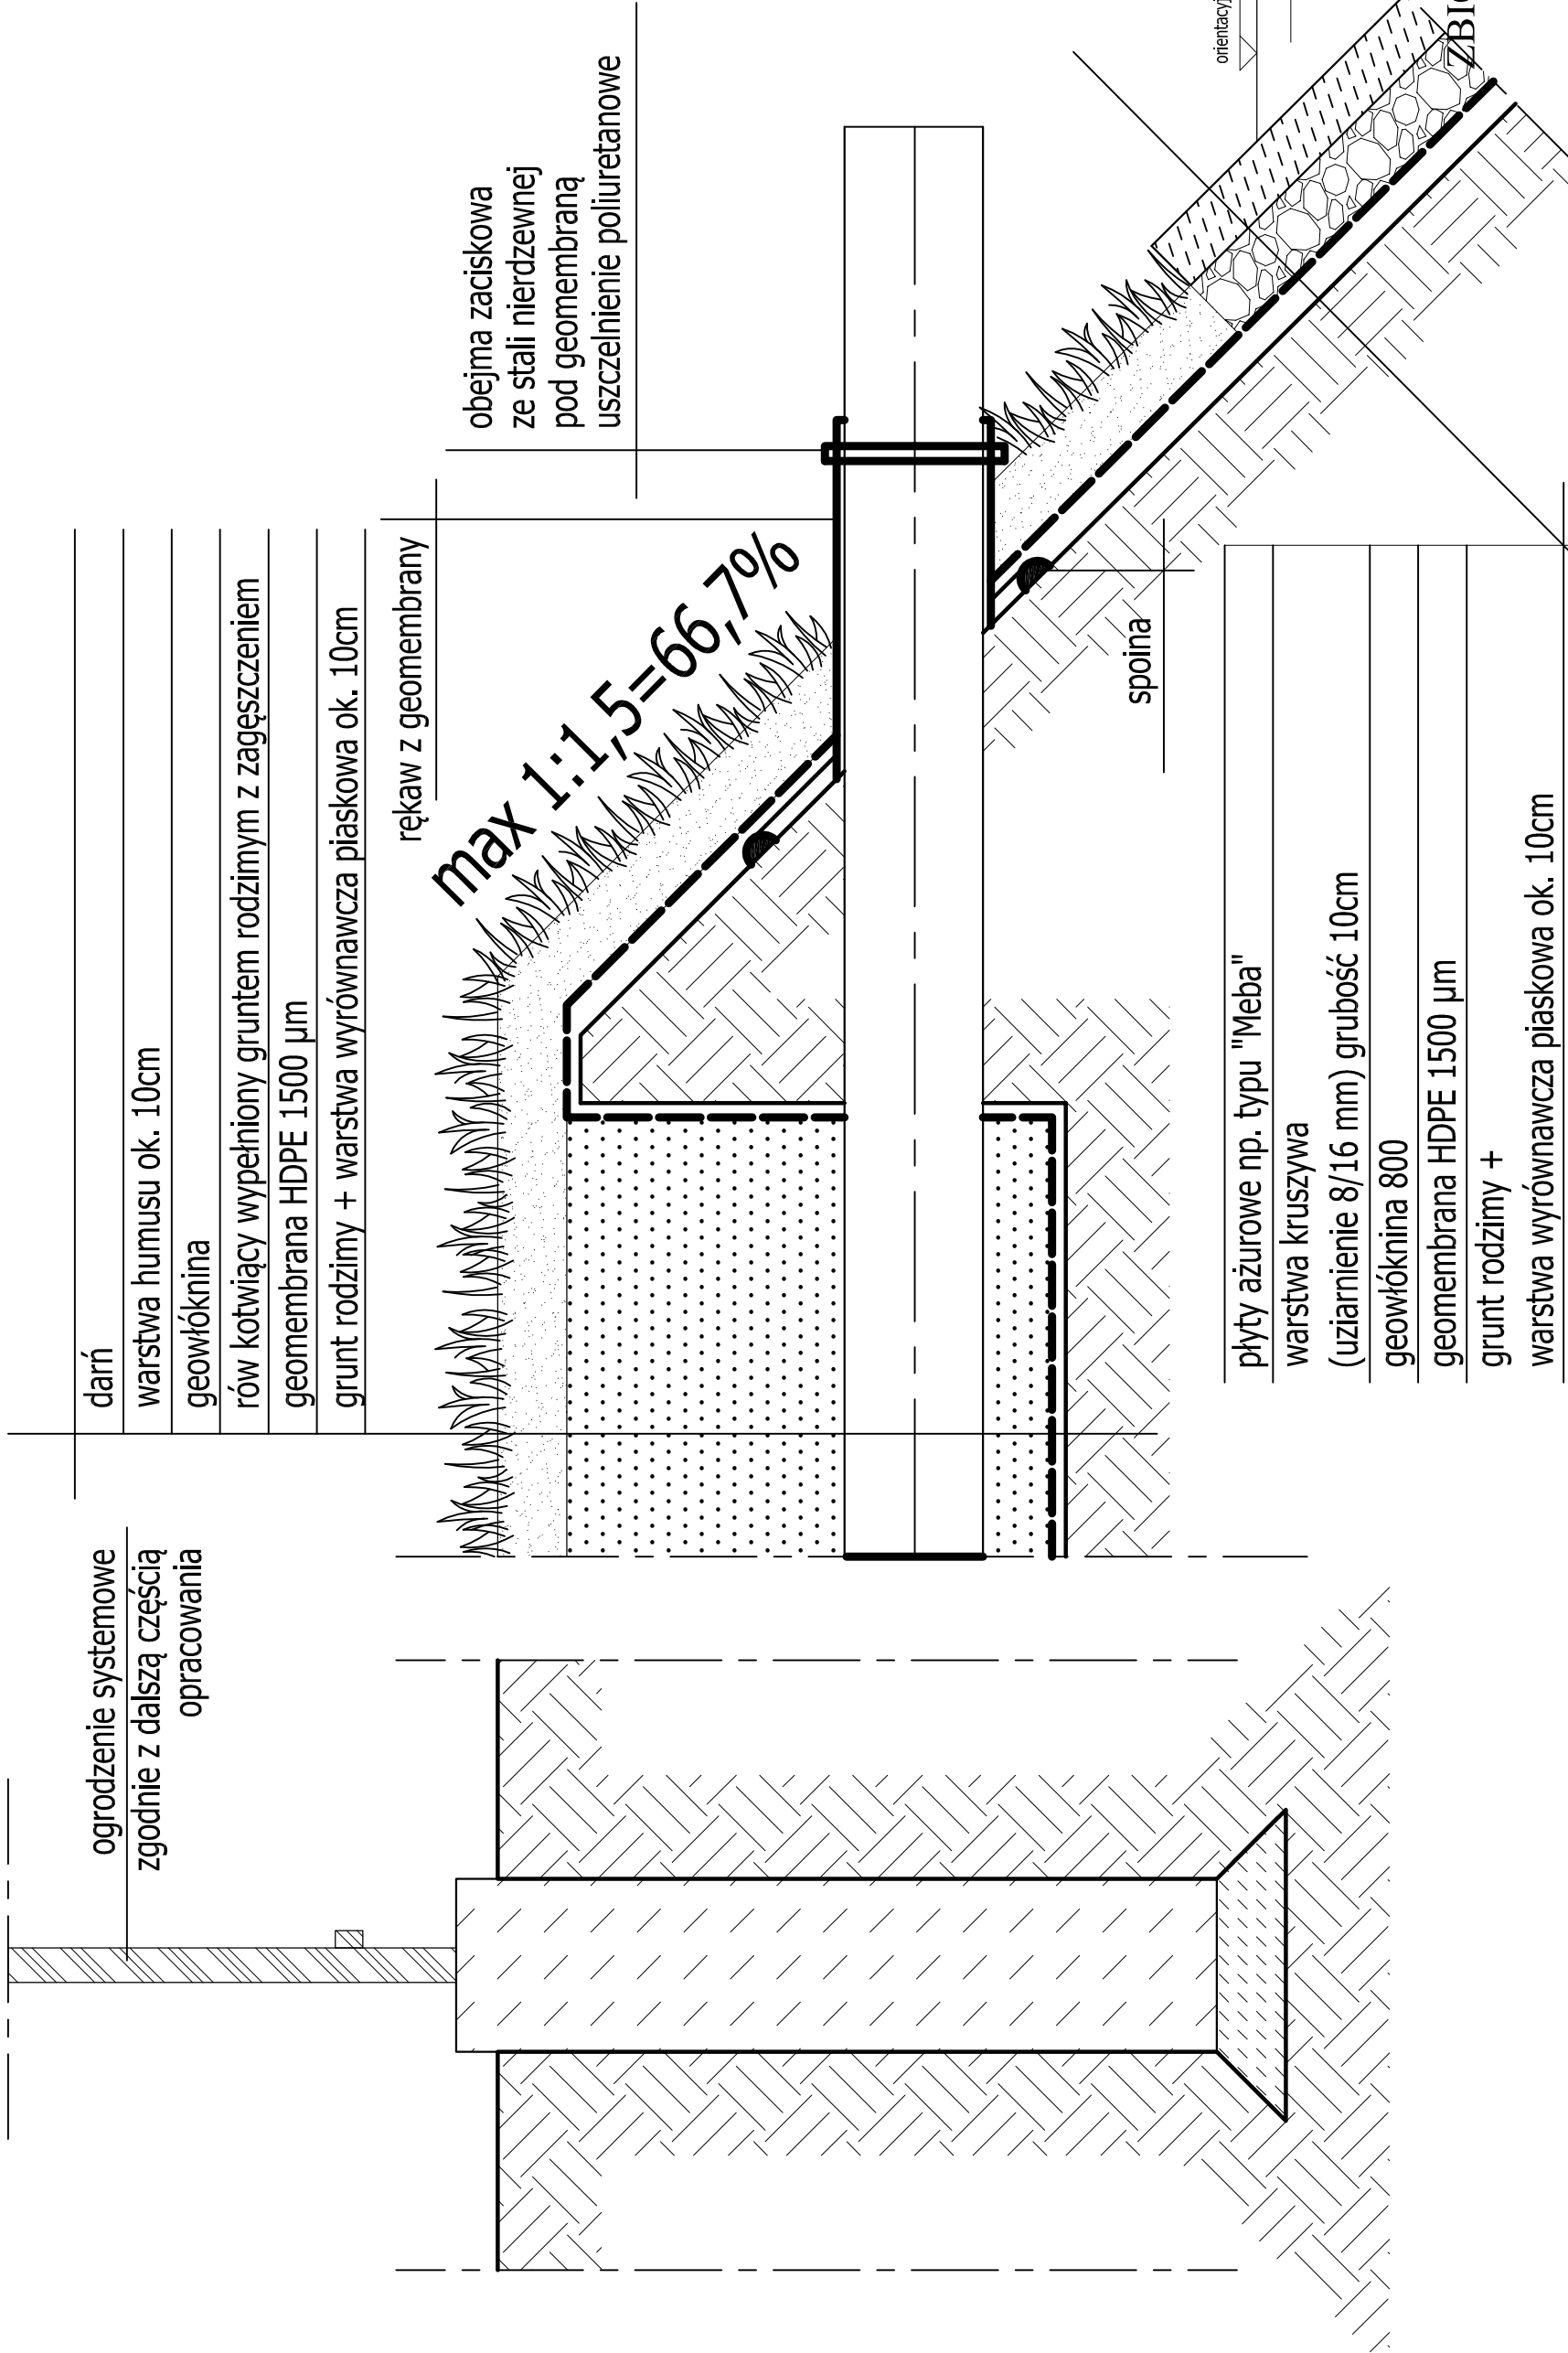

ZAŁĄCZNIK 5

PRZEJŚCIE PRZEWODU PRZEZ SKARPĘ

wlot wód deszczowych wraz z ideowym rysunkiem ogrodzenia

SKALA 1:10