


# SZCZEGÓŁ KOTWIENIA GEOMEMBRANY NA SKARPIE

rysunek ideowy ogrodzenia, schodów na skarpie i nawierzchni utwardzonej

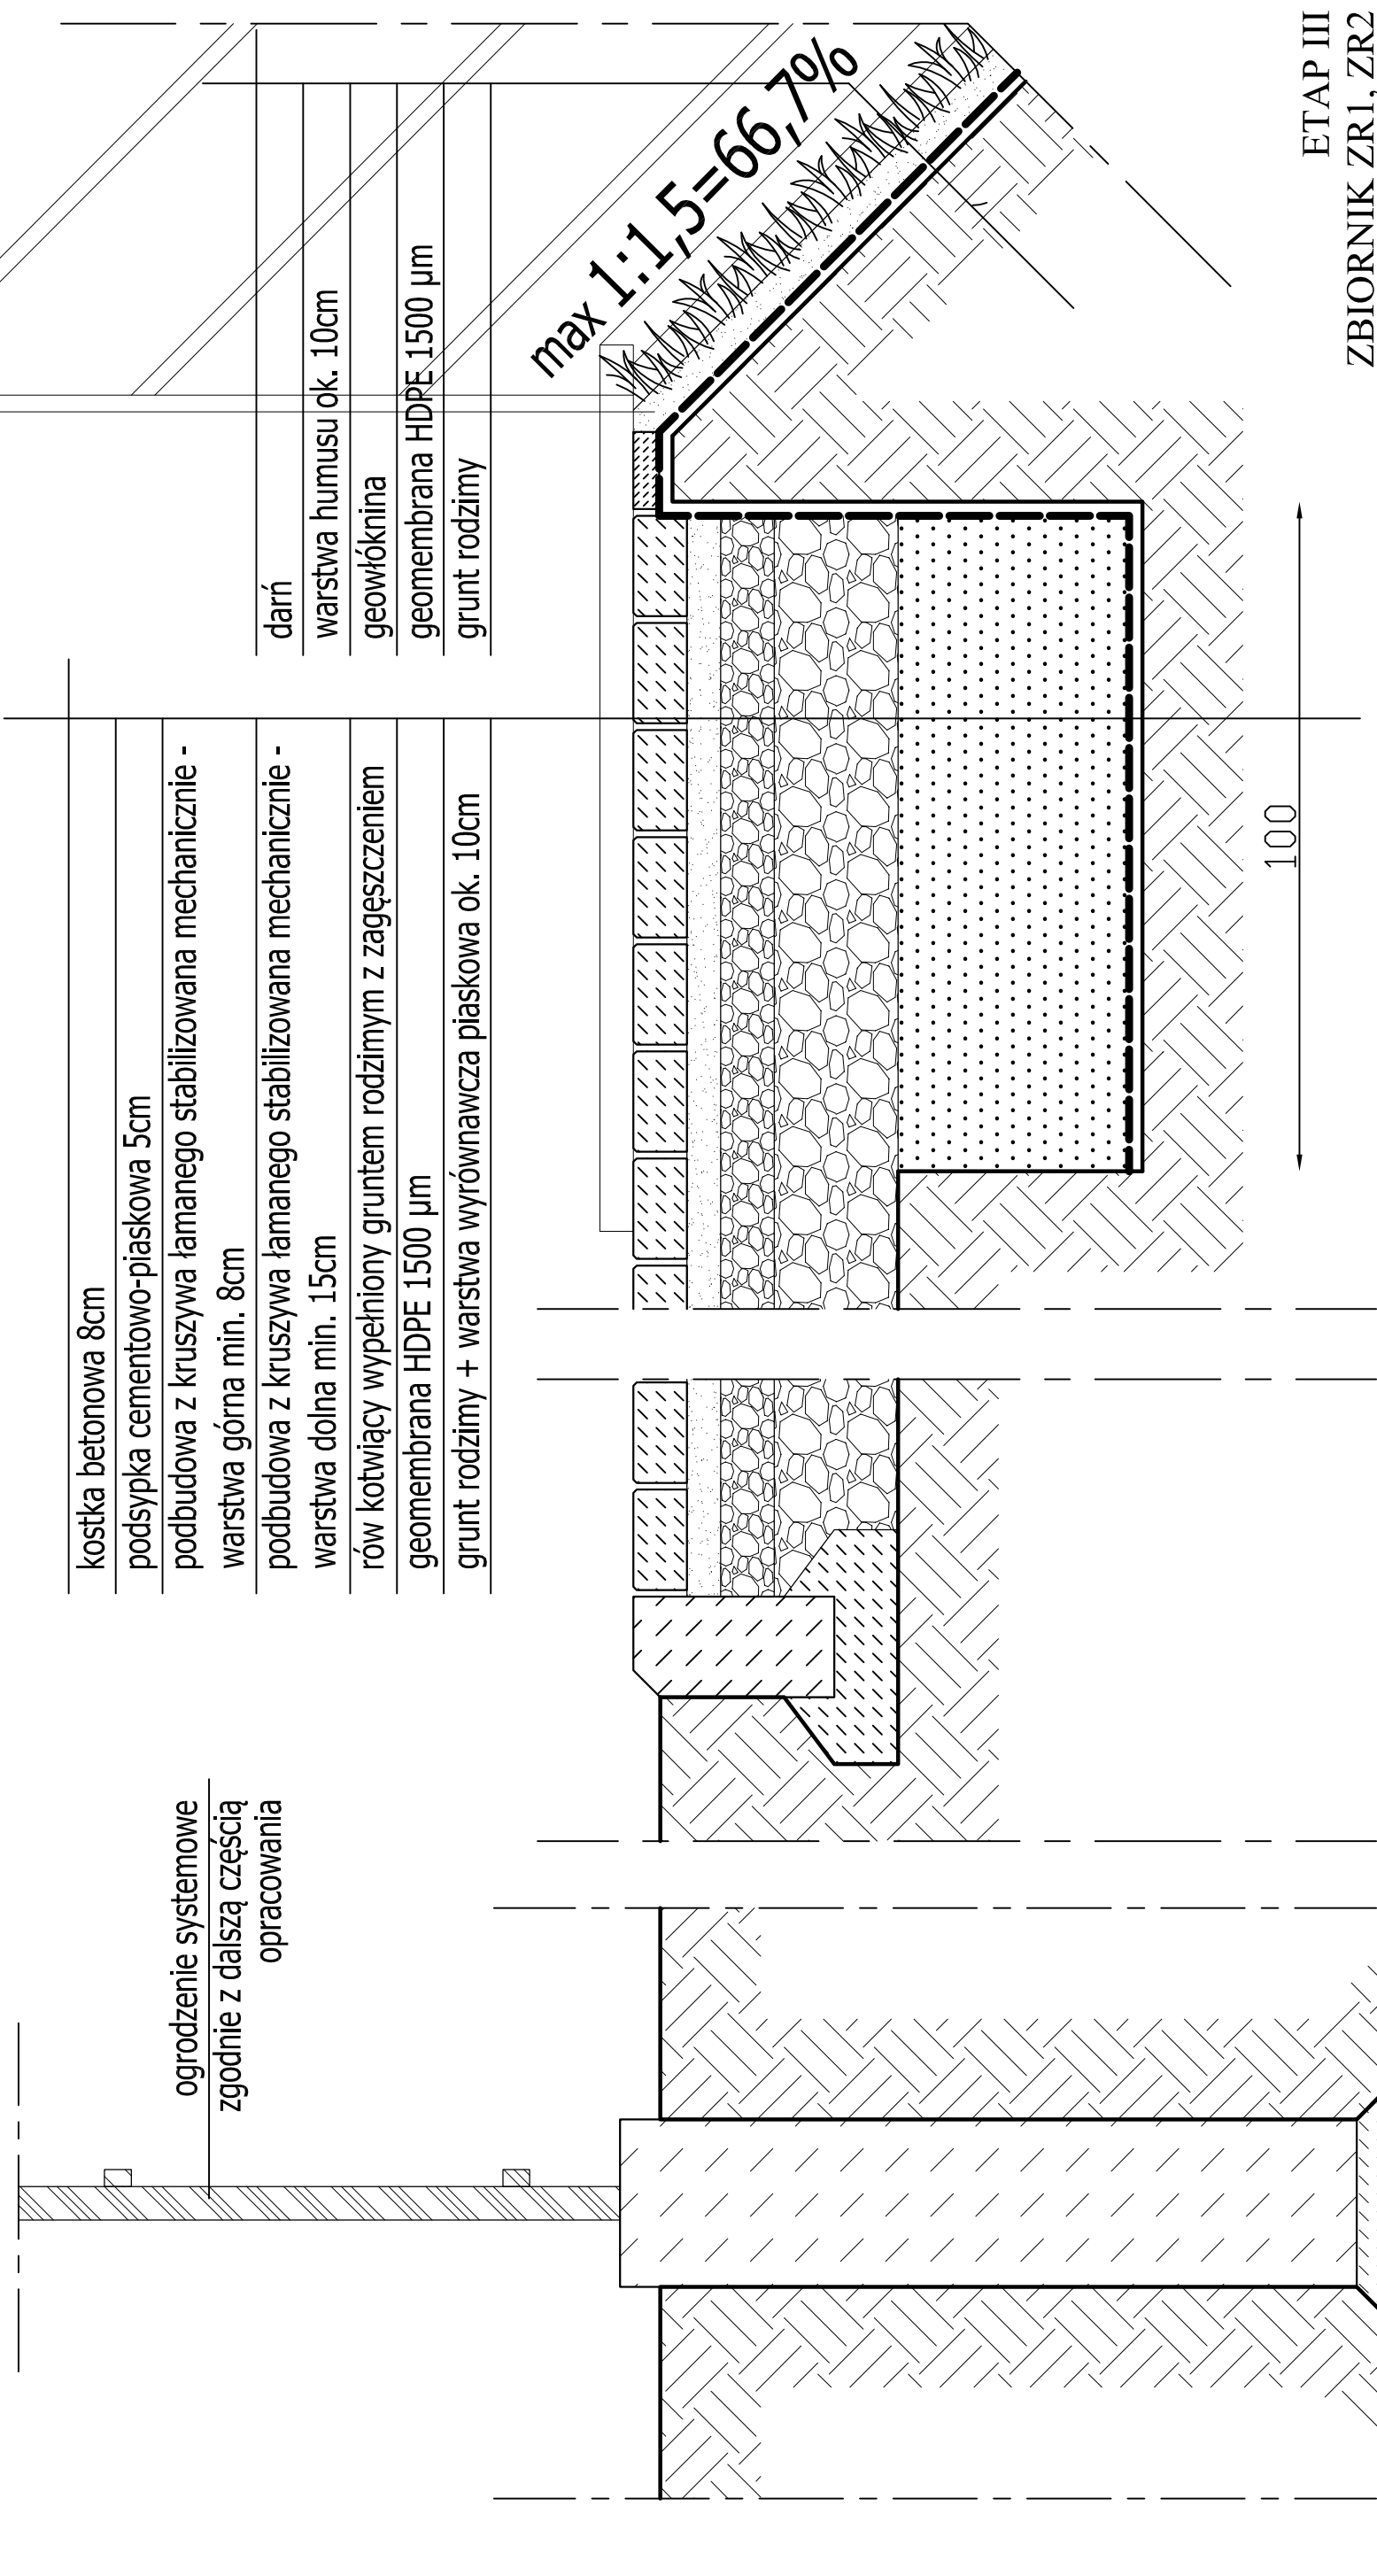

ETAP III  
ZBIORNIK ZR1, ZR2

**ZAŁĄCZNIK 7**  
**SZCZEGÓŁ KOTWIENIA GEOMEMBRANY NA SKARPIE**  
rysunek ideowy ogrodzenia, schodów na skarpie i nawierzchni utwardzonej  
SKALA 1:10