


SZCZEGÓŁ ZBIORNIKA CHŁONNEGO

rysunek ideowy ogrodzenia i schodów na skarpie

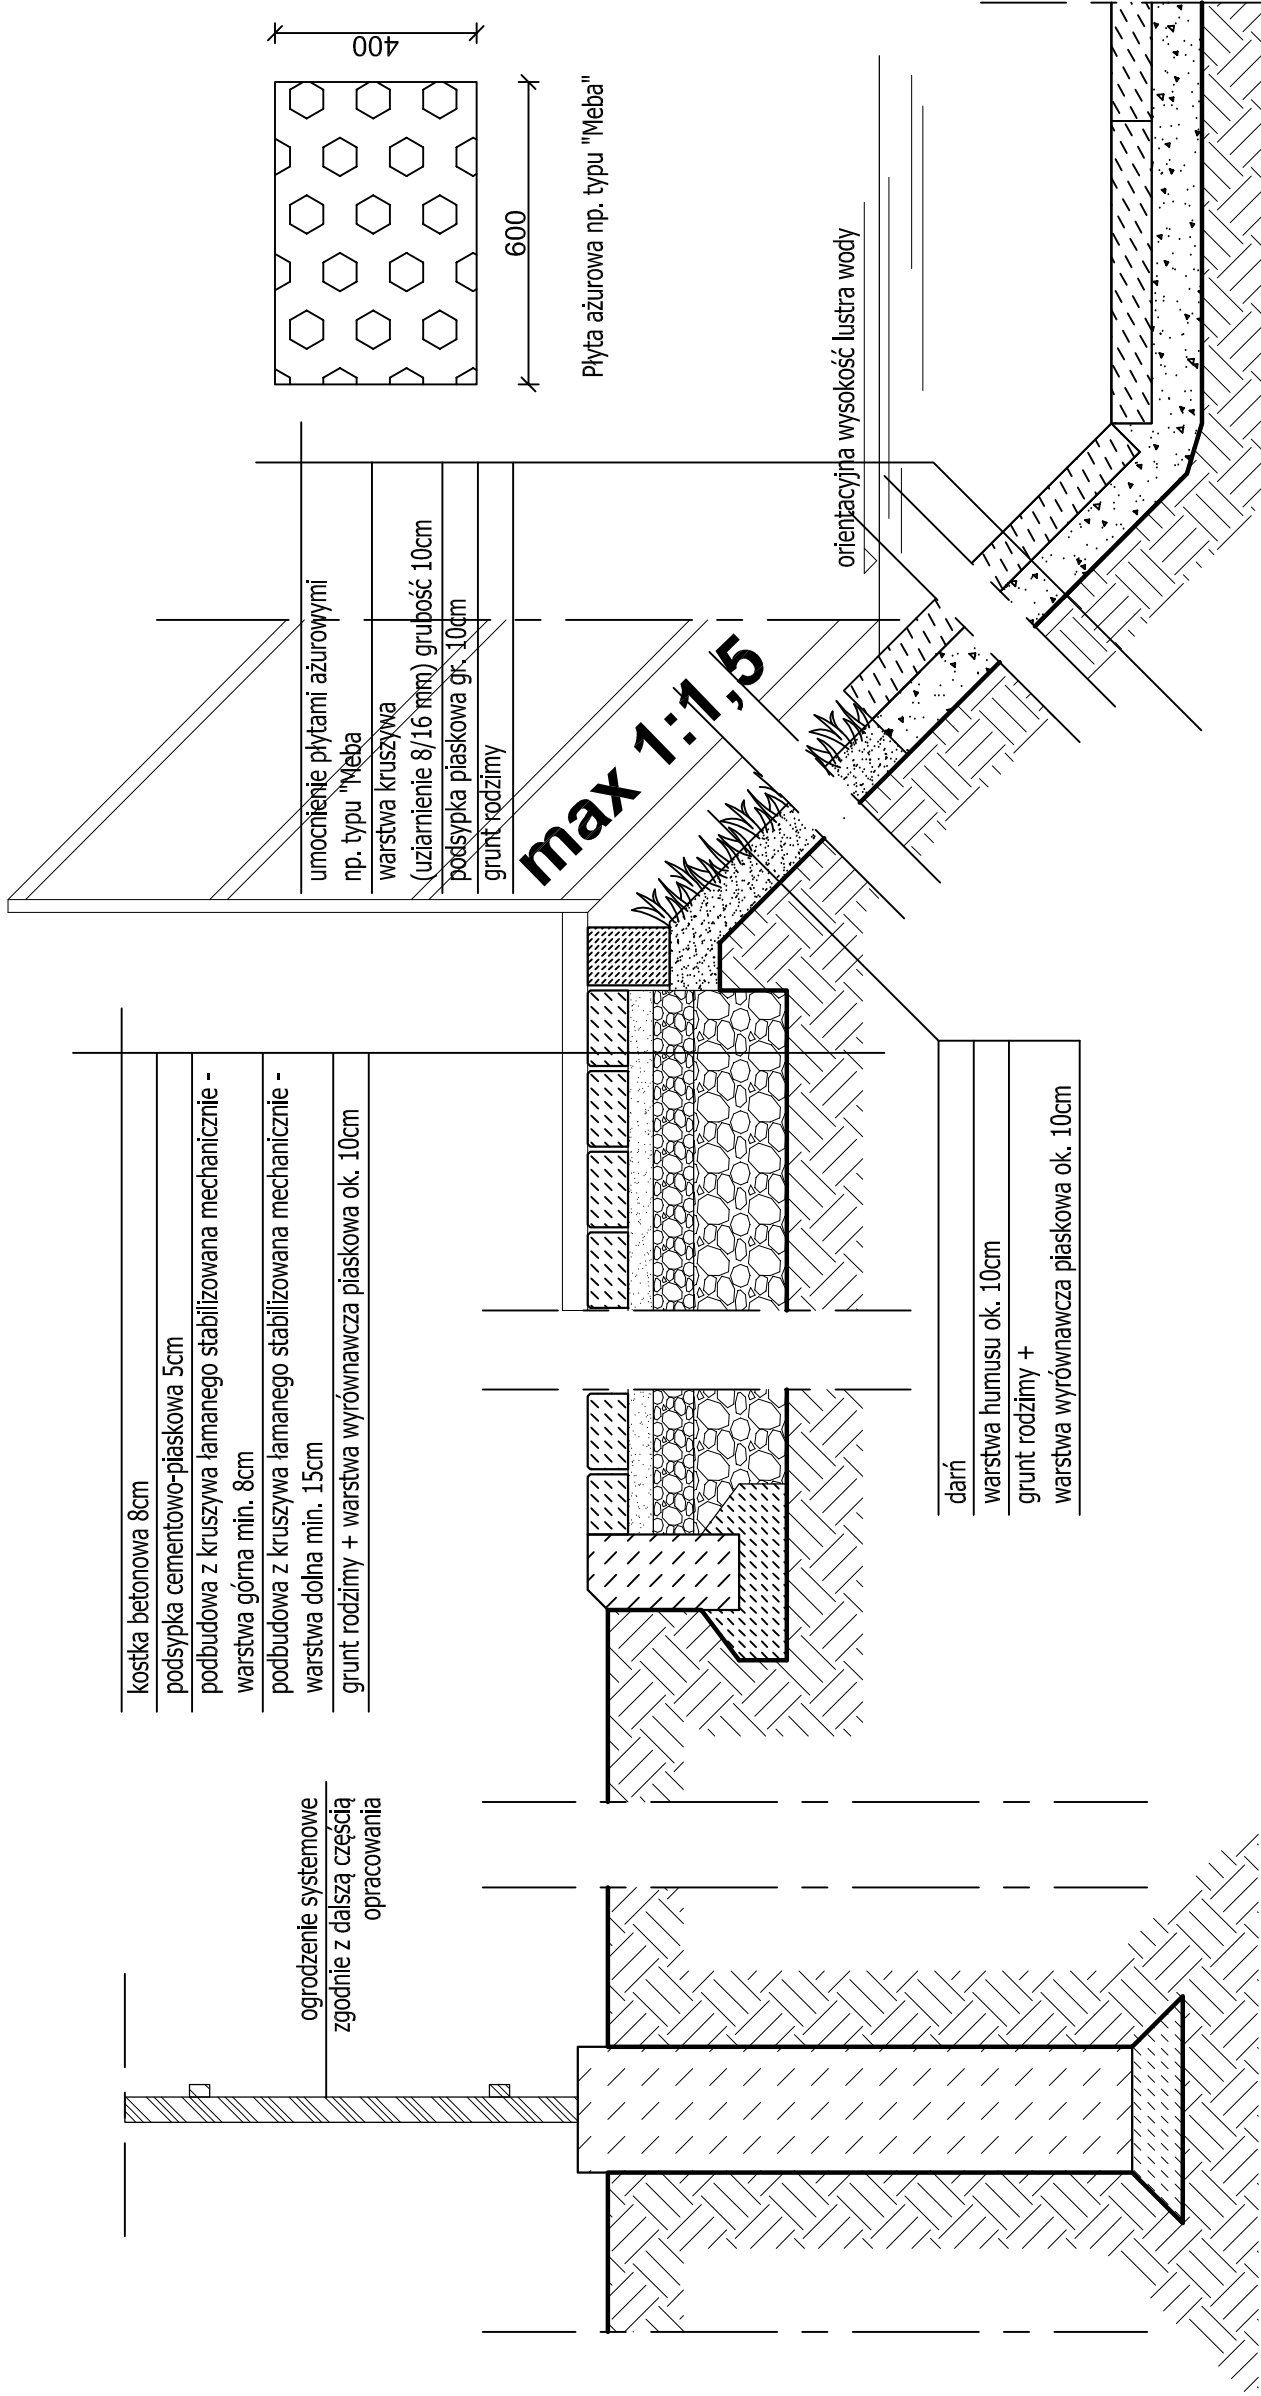

ETAP III
ZBIORNIK ZR3

ZAŁĄCZNIK 11
SZCZEGÓŁ ZBIORNIKA CHŁONNEGO
rysunek ideowy ogrodzenia i schodów na skarpie
SKALA 1:15