


**MIEJSKOWY PLAN ZAGOSPODAROWANIA PRZESTRZENNEGO TERENÓW W REJONIE
JEZIORA WIERZYSKO I ULICĄ KLASZTORNĄ, OBWODNICĄ MIASTA I ZACHODNIĄ GRANICĄ
MIASTA KOŚCIERZYNA**

LOKALIZACJA




Powierzchnia ok. 194 ha

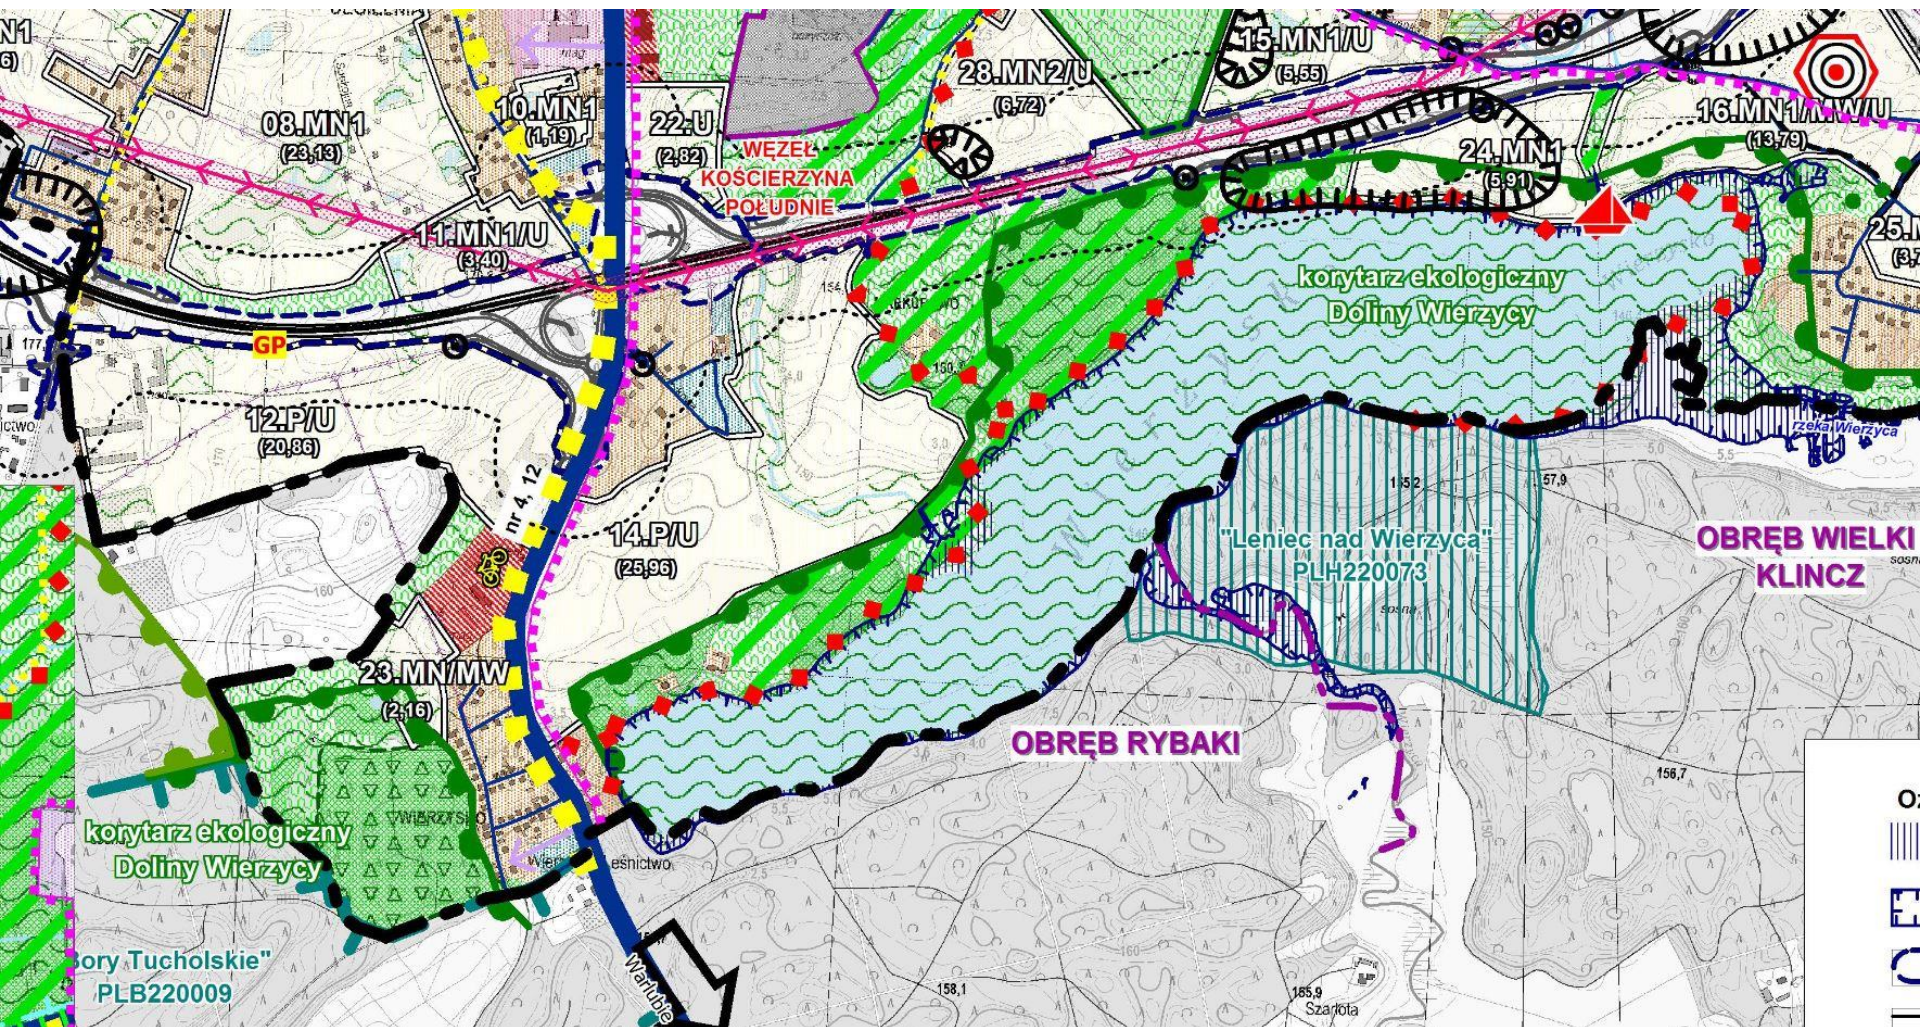


PROJEKT PLANU

MIĘSPOWY PLAN ZAGOSPODAROWANIA PRZESTRZENNEGO TERENÓW W REJONIE JEZIORA WIERZYSKO I ULICY KLASZTORNEJ POMIĘDZY OBWODNICĄ MIASTA ORAZ POŁUDNIOWĄ I ZACHODNIĄ GRANICĄ MIASTA KOŚCIERZYNA

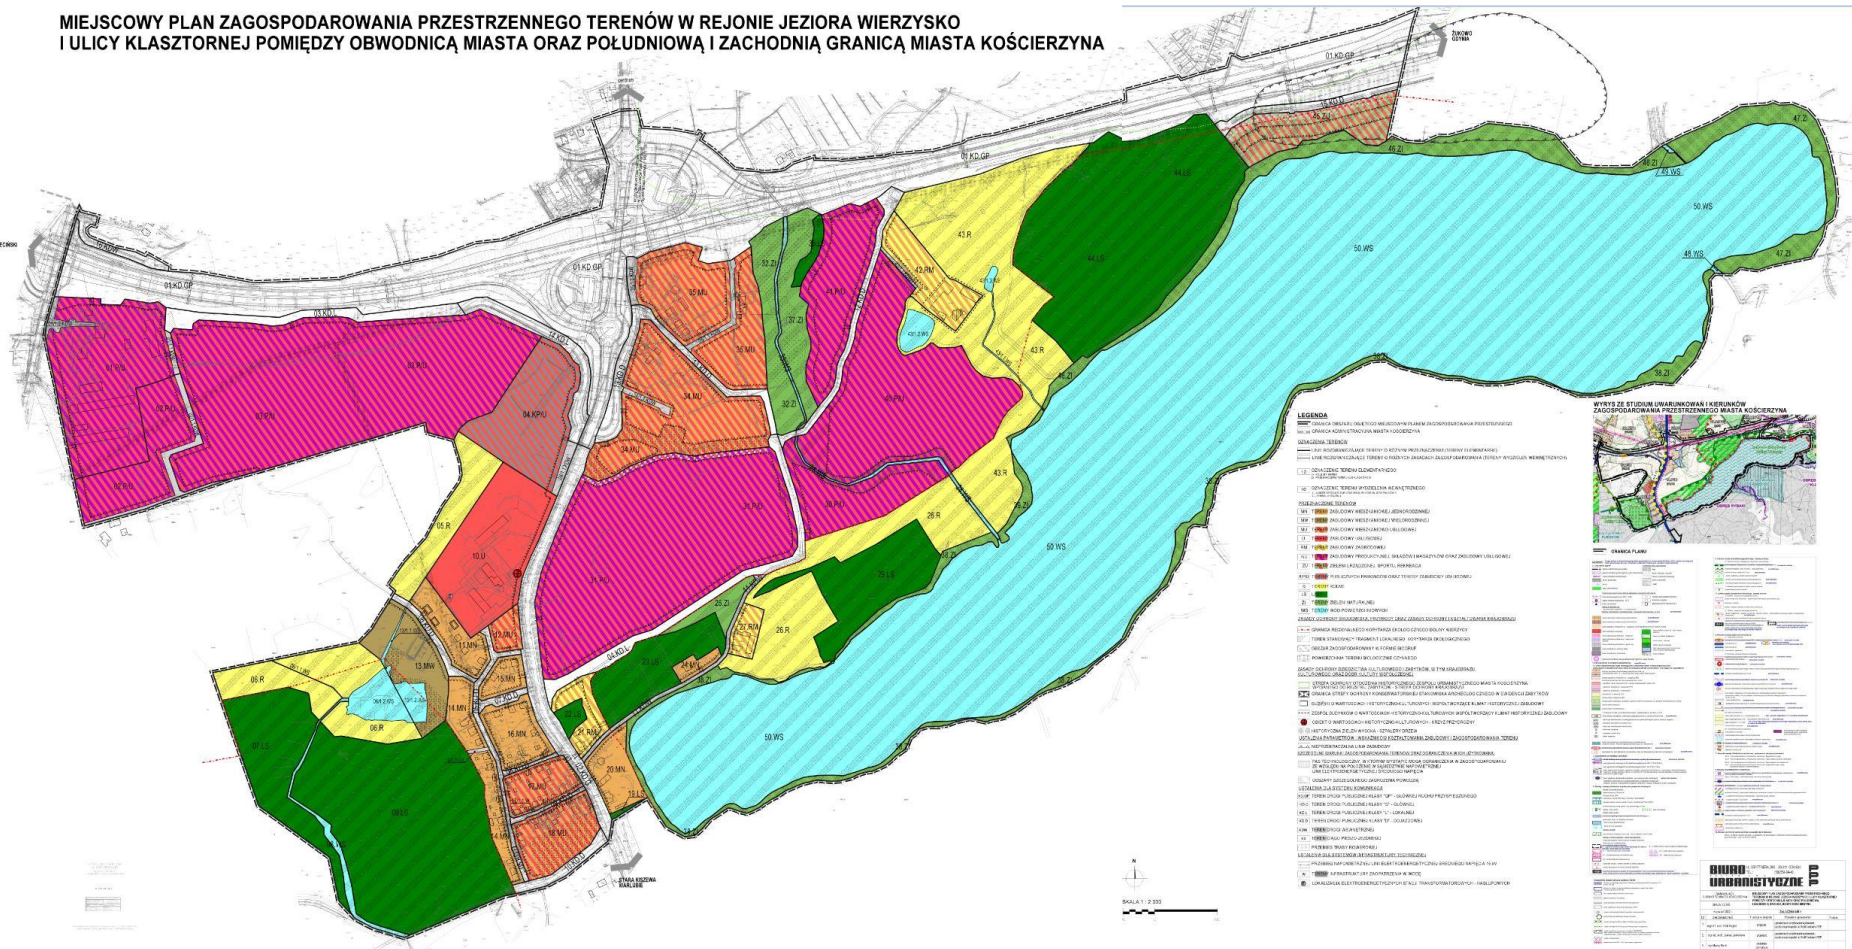

MIĘJSKOWY PLAN ZAGOSPODAROWANIA PRZESTRZENNEGO TERENÓW W REJONIE JEZIORA WIERZYSKO I ULICY KLASZTORNEJ POMIĘDZY OBWODNICĄ MIASTA ORAZ POŁUDNIOWĄ I ZACHODNIĄ GRANICĄ MIASTA KOŚCIERZYNA

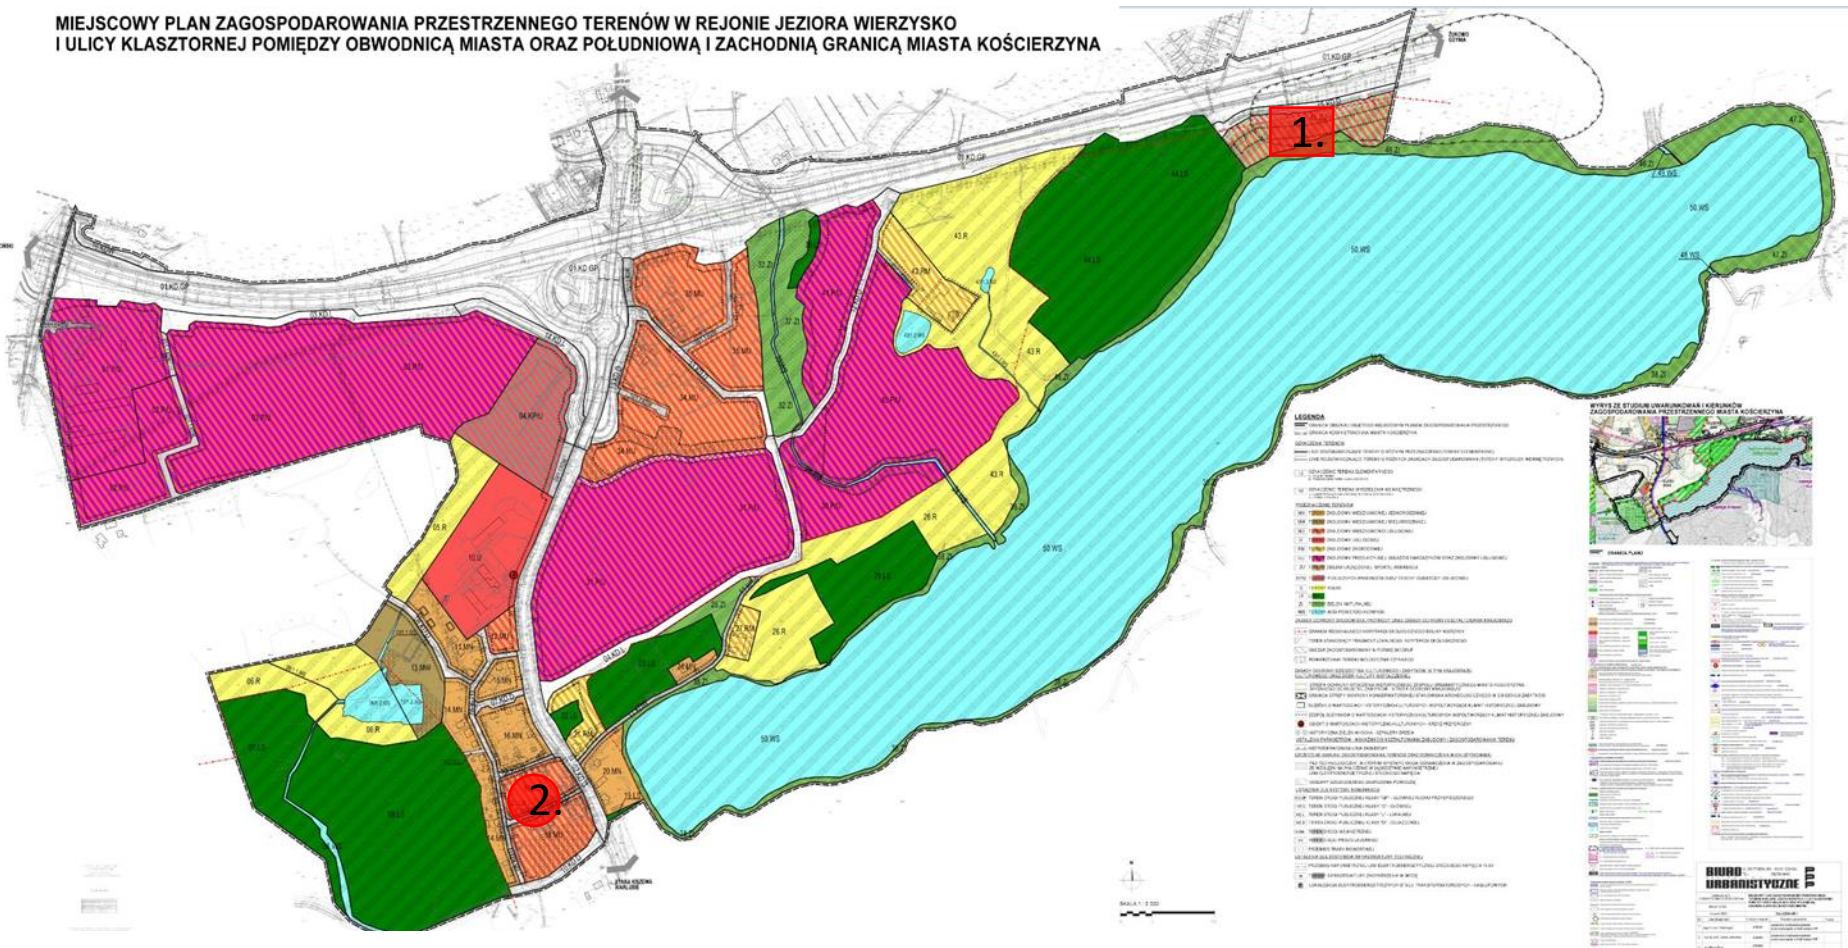

UWAGI NIEUWZGLĘDNIONE:

1. Zmiana przeznaczenia na funkcje zabudowy mieszkaniowej jednorodzinnej,
2. wykreślenie bud. przy ul. Wierzyko 34 z wykazu budynków objętych ochroną konserwatorską.