

PLANOWANY UKŁAD KOMUNIKACYJNY KOŚCIERZYNA PÓŁNOC, MAJĄCY GŁÓWNIIE NA CELU:

- BUDOWA ul. PADEREWSKIEGO, ORAZ REMONT ul. KOPERNIKA, KRASZEWSKIEGO, TETMAJERA, SŁOWACKIEGO, KONOPNICKIEJ oraz BRZECHWY (pismo z dn. 20.10.2022r.).
- WYPROWADZENIA RUCHU Z DUŻEGO OSIEDLA MIESZKANIOWEGO NA KTÓRYM DOCELOWO BĘDZIE MIESZKAŁO KILKA TYSIĘCY OSÓB.
- WPROWADZENIE DUŻEGO RUCHU NA SPOKOJNE I STARE OSIEDLE DOMKÓW JEDNORODZINNYCH.




SKALA 1:5 000
MAPA Zdjęcia lotnicze

PANEL SZUKANIA

PADEREWSKIEGO – AKTUALNIE W BUDOWIE

DROGI PLANOWANE DO BUDOWY / LUB PRZEBUDOWY

DROGI ISTNIEJĄCE

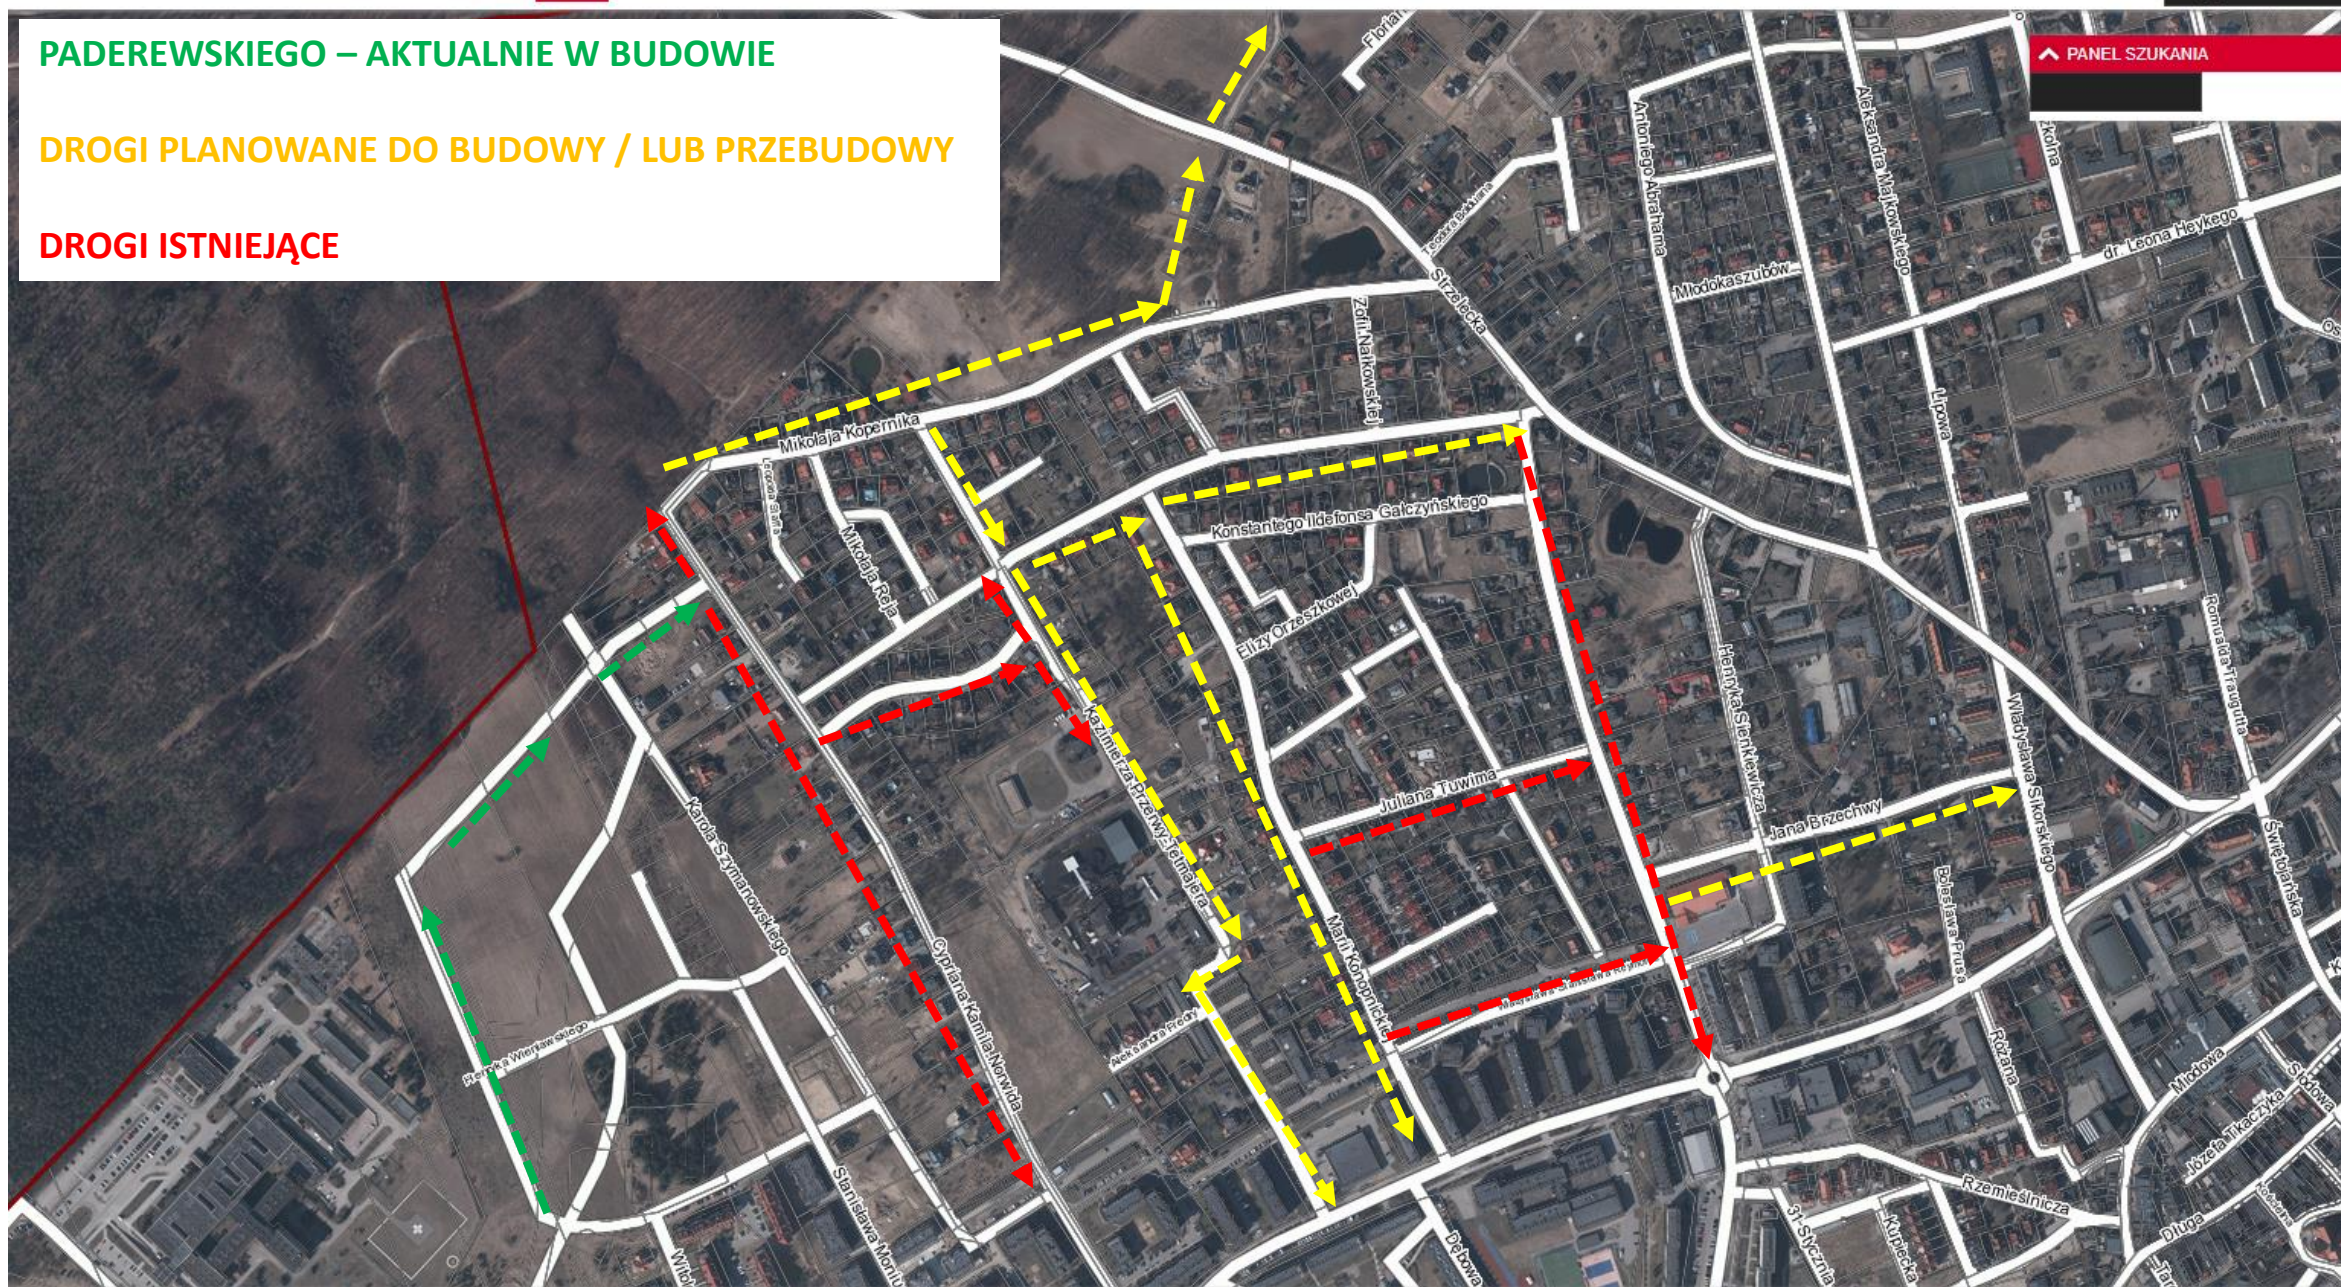

PLANOWANY UKŁAD KOMUNIKACYJNY KOŚCIERZYNA PÓŁNOC, NOWE POŁĄCZENIE DLA DK nr 20 i DW nr 214:

- NOWA ODNOGA (skrzyżowanie) ul. KOPERNIKA W KIERUNKU ul. STRZELECKIEJ – W PLANIE.
- POŁĄCZENIE ul. KOPERNIKA Z ul. STRZELECKĄ i ul. STRZELNICA, ORAZ WYBUDOWANIE NOWEJ DROGI DLA POŁĄCZENIA Z ul. MARCHEWICZA i MACZKA.
- W OSTATECZNOŚCI STWORZENIE ALTERNATYWNEJ DROGI (OBWODNICY) DLA PÓŁNOCNEJ CZĘŚCI MIASTA, ŁĄCZĄCEJ DROGĘ KRAJOWĄ nr 20 (Bytów, Chojnice) Z DROGĄ WOJEWÓDZKĄ nr 214 (Stężyca, Lębork, Łeba).
- SKUTEK – WPROWADZENIE BARDZO DUŻEGO RUCHU NA SPOKOJNE OSIEDLA !!!

