Załącznik nr 1B

Zintegrowany Projekt Rewitalizacyjny

ZADANIE 1 - przykładowe rzuty budynku przy 1000-lecia 1 po rozbudowie

RZUT PIĘTRA (poziom 1)

OBSZAR OBJĘTY OPRACOWANIEM ZADANIA NR 1

POZIOM 1		
1.1	hall wejściowy	10,85 m2
1.2	korytarz komunikacja	33,87 m2
1.3	hall - strefa oczekiwań	12,48 m2
1.4	szatnia	9,77 m2
1.5	przebieralnia	1,71 m2
1.6	przebieralnia	1,52 m2
1.7	kuchnia + stołówka	27 m2
1.8	gab. rozmów indyw.	12,49 m2
1.9	magazyn - archiw.	2,86 m2
1.10	toaleta os. niepełnospr.	4,16 m2
1.11	toaleta damska	5,10 m2
1.12	toaleta męska	5,10 m2
1.13	gab. kierownika	10,83 m2
1.14	pom. biurowe	13,65 m2
1.15	magazyn	16,17 m2
1.16	sala warsztatowa	76,25 m2
1.17	magazyn	12,45 m2
1.18	magazyn	13,87 m2
1.19	sala seminaryjna	27,54 m2
1.20	sala komputerowa	42,71 m2
		340,38 m2

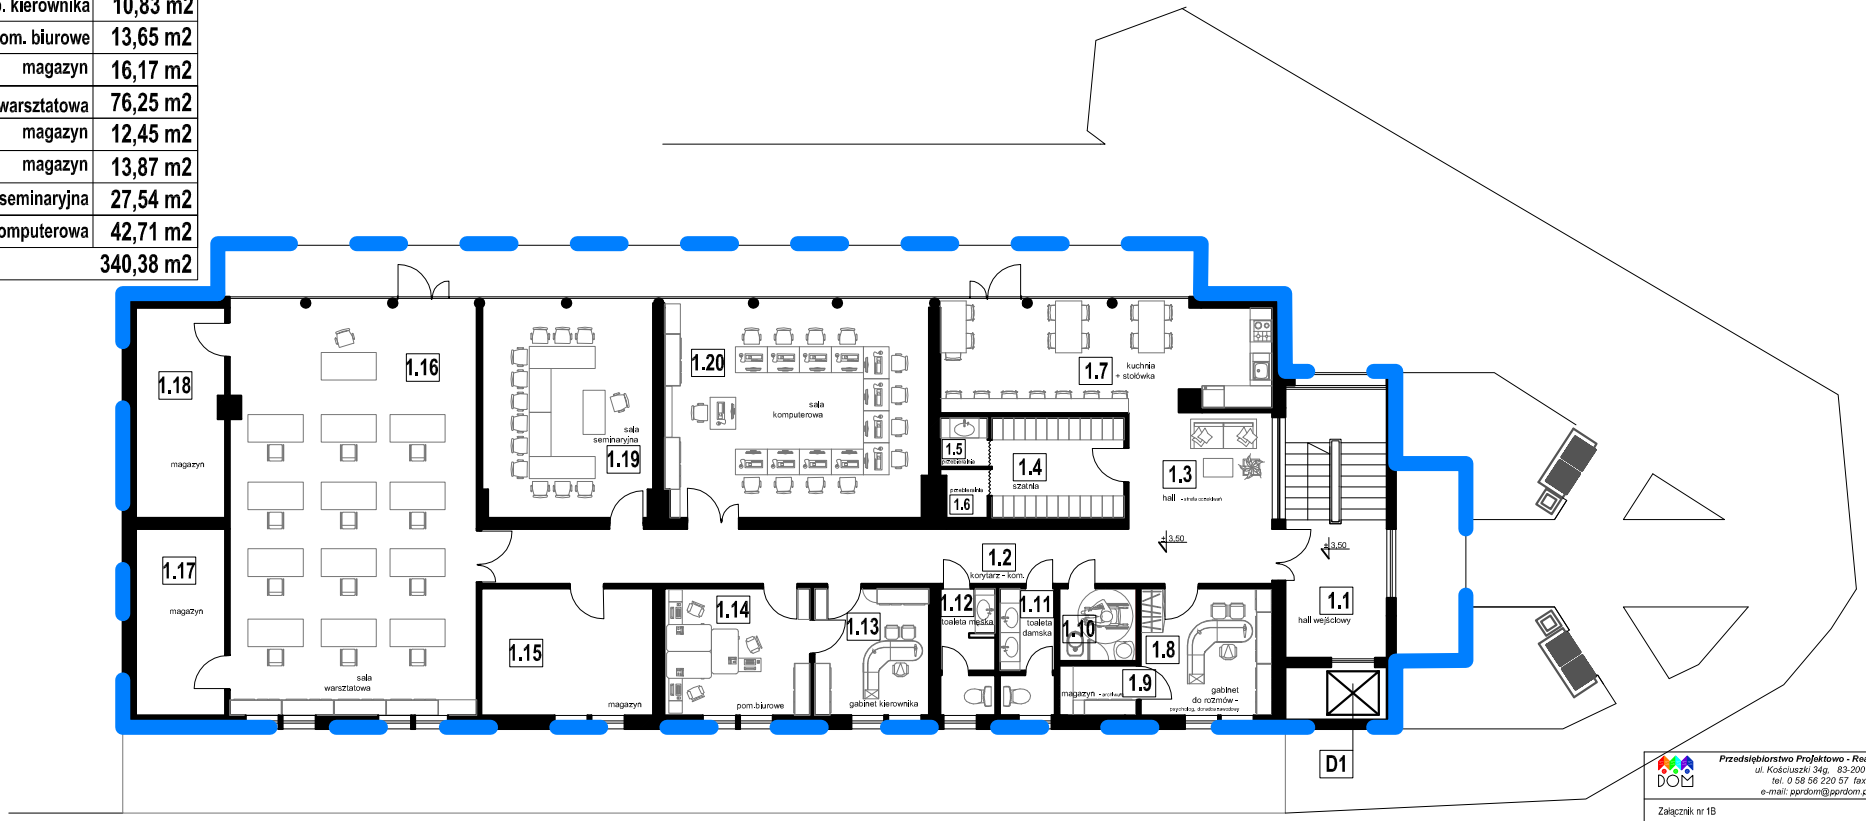

Przedsiębiorstwo Projektowo - Realizacyjne "DOM" sp. z o.o.
ul. Kościuszki 34g, 83-200 Starogard Gdański
tel. 0 58 56 220 57 fax 0 58 56 114 78
e-mail: pprdom@pprdom.pl, www.pprdom.pl

Załącznik nr 1B

ZADANIE 1 - przykładowe rzuty budynku przy 1000-lecia 1 po rozbudowie

Skala 1:200

Data opracowania: 05. 2017r.

Opracowanie:	mgr inż. arch. Matylda Kowalkowska
Projektant:	mgr inż. arch. Piotr Lewandowski upr. bud. PO/KK/141/2006
Sprawdzający:	mgr inż. arch. Agnieszka Lewandowska upr. bud. PO/KK/140/2006