


# PRZYSTAŃ KAJAKOWA z pomostem

## PRZEKROJE

skala 1:50

A-A

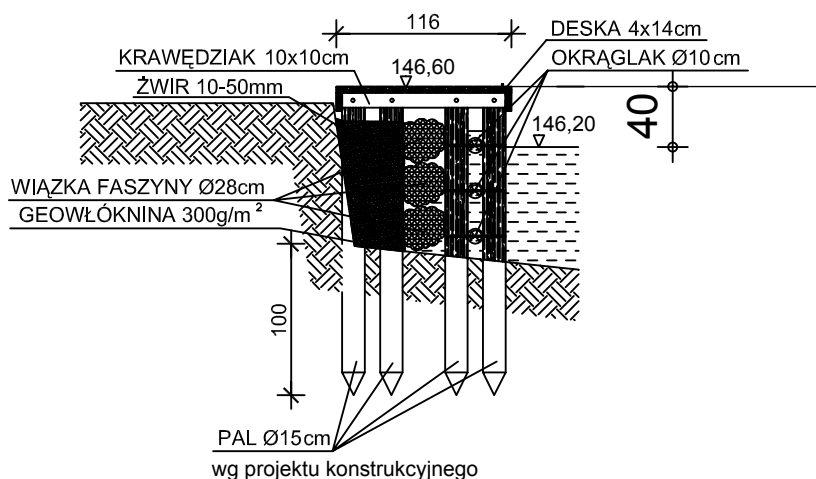

<div> <div>art</div> <div>projekt</div> </div>	ART PROJEKT K&M Sp. z o.o. ul. Przemysłowa 7 f, 83-400 Kościerzyna NIP 591-163-58-00, Regon 220376462 tel/fax +48 58 680 83 69	856-16
INWESTOR:	GMINA MIEJSKA KOŚCIERZYNA ul. 3-go Maja 9a 83-400 Kościerzyna	SKALA 1:50
INWESTYCJA:	Budowa przystani kajakowych wraz z niezbędną infrastrukturą w ramach projektu "Pomorskie szlaki kajakowe- Wierzyca przez Kaszuby na Kociewie", na dz. nr 95/7 obręb 10 w Kościerzynie.	NR RYS. 4
PRZYSTAŃ POMOST_PRZEKROJE		DATA 11.2016
PROJEKTANT:	mgr inż. arch. Jarosław Krause	SPRAWDZAJĄCY:
upr. nr W/8/2006	w specjalności architektonicznej do projektowania bez ograniczeń	mgr inż. arch. Krzysztof Szarejko
		upr. nr 3161/Gd/87 do sporządzania projektów architektonicznych wszelkich obiektów budowlanych i konstrukcyjno- budowlanych w budownictwie osób fizycznych