


RZYSTAŃ KAJAKOWA z pomostem  
PLAN  
skala 1:50

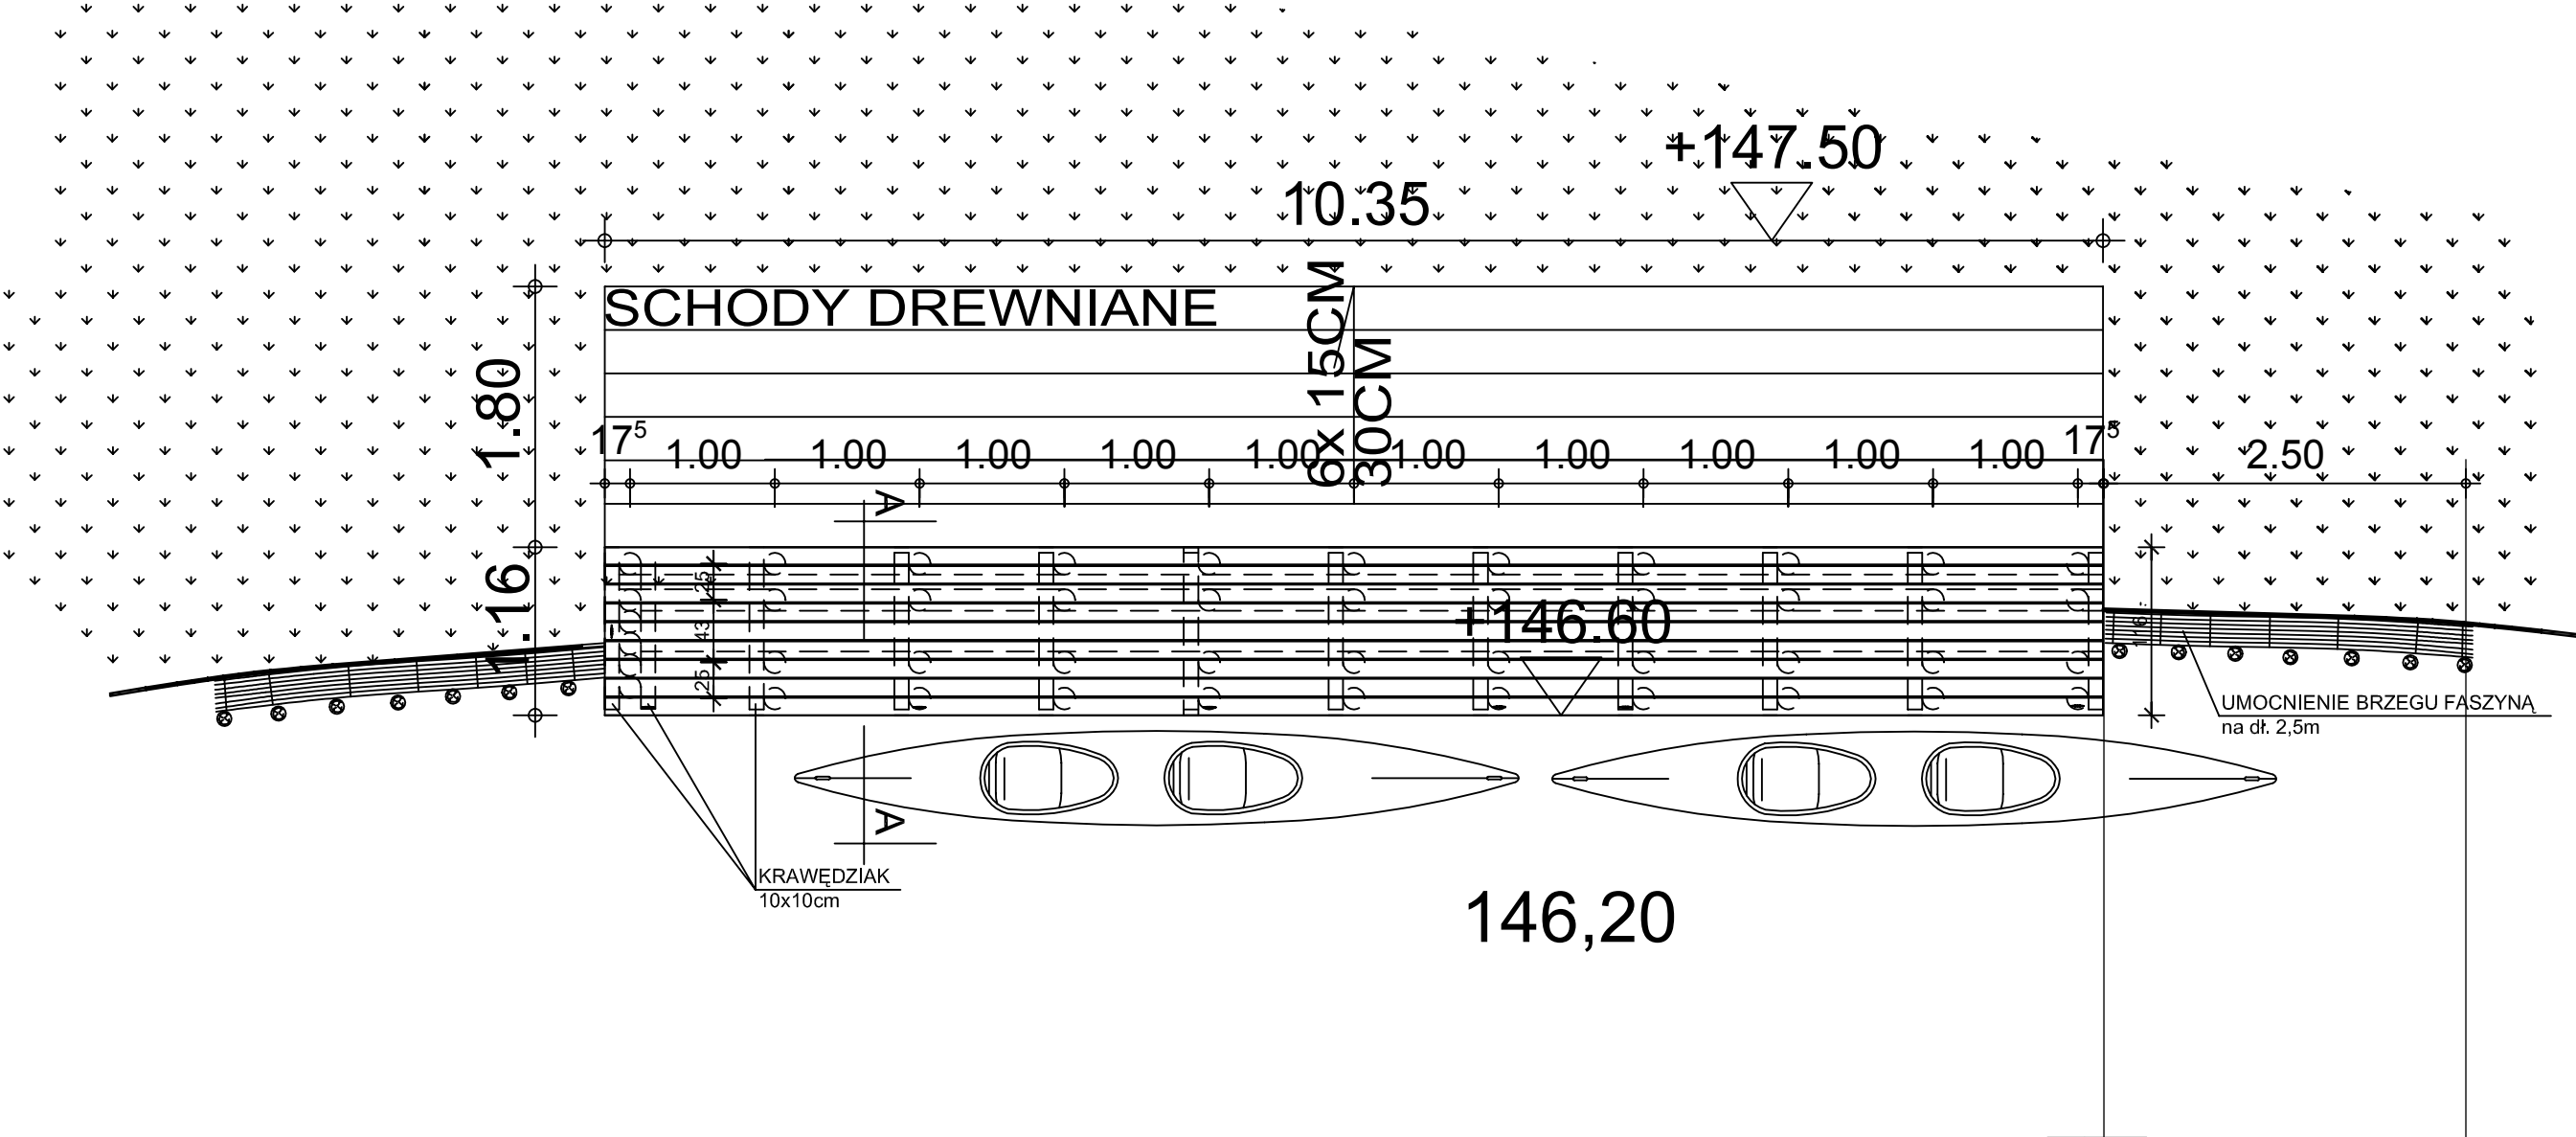

<div>art</div> <div>projekt</div>		ART PROJEKT K&M Sp. z o.o. ul. Przemysłowa 7 f, 83-400 Kościerzyna NIP 591-163-58-00, Regon 220376462 tel/fax +48 58 680 83 69	856-16
INWESTOR:		GMINA MIEJSKA KOŚCIERZYNA ul. 3-go Maja 9a 83-400 Kościerzyna	SKALA 1:50
INWESTYCJA:		Budowa przystani kajakowych wraz z niezbędną infrastrukturą w ramach projektu "Pomorskie szlaki kajakowe- Wierzyca przez Kaszuby na Kociewie", na dz. nr 95/7 obręb 10 w Kościerzynie.	NR RYS. 3
PRZYSTAŃ POMOST_RZUT			DATA 11.2016
PROJEKTANT: mgr inż. arch. Jarosław Krause upr. nr W/8/2006 w specjalności architektonicznej do projektowania bez ograniczeń		SPRAWDZAJĄCY: mgr inż. arch. Krzysztof Szarejko upr. nr 3161/Gd/87 do sporządzania projektów architektonicznych wszelkich obiektów budowlanych i konstrukcyjno- budowlanych w budownictwie osób fizycznych	