


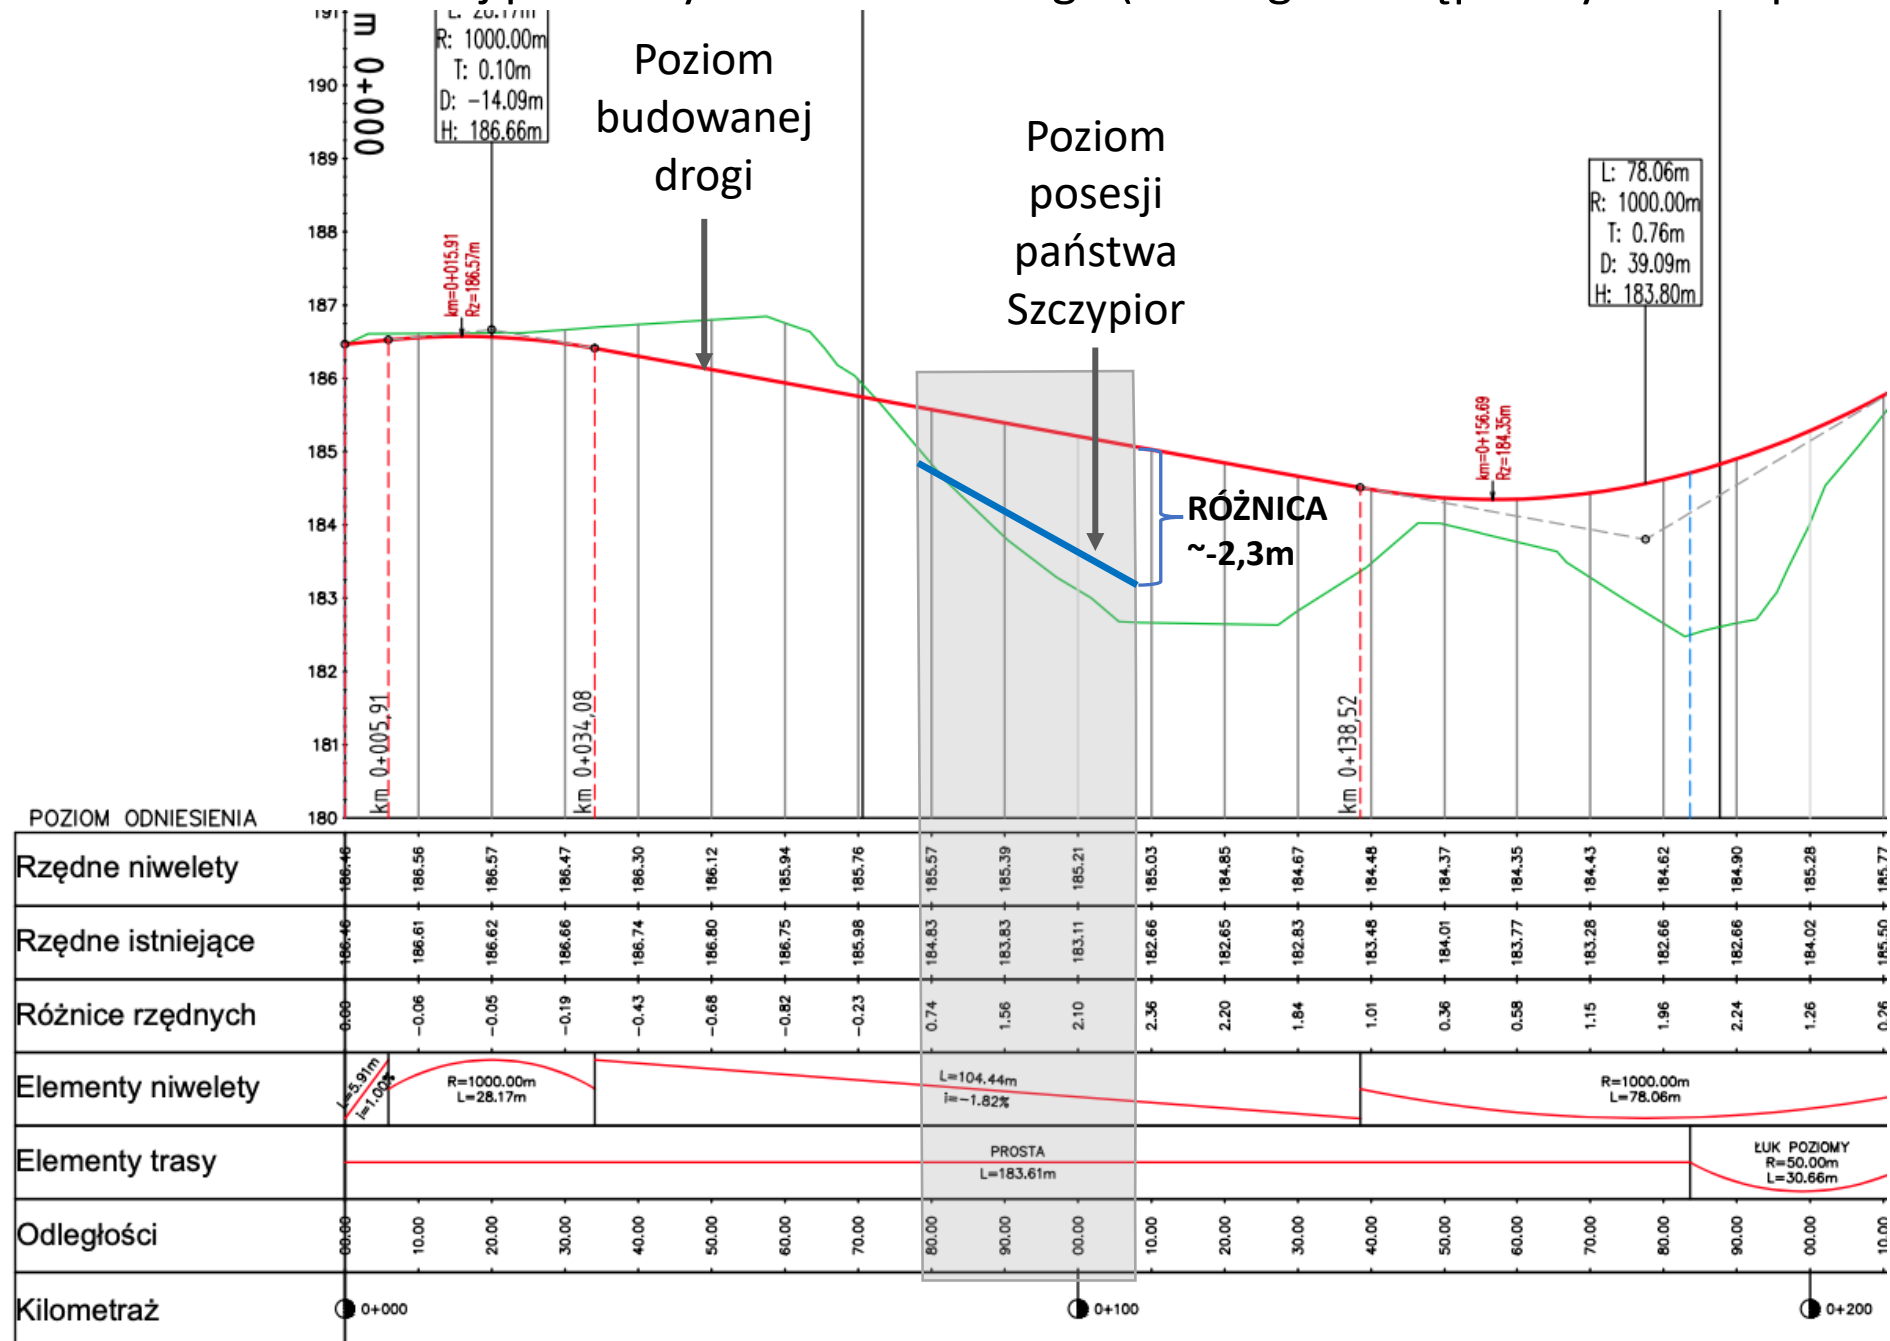


# Przekrój podłużny ul. Paderewskiego (według udostępnionych nam planów).



Różnice w rzędnych pomiędzy istniejącym poziomem a poziomem projektowanej niwelety jezdni to (w metrach): 0,74--1,56—2,10—2,36




Przekrój poprzeczny ul. Paderewskiego na wysokości działki p. Szczypior (według  
udostępnionych nam planów).

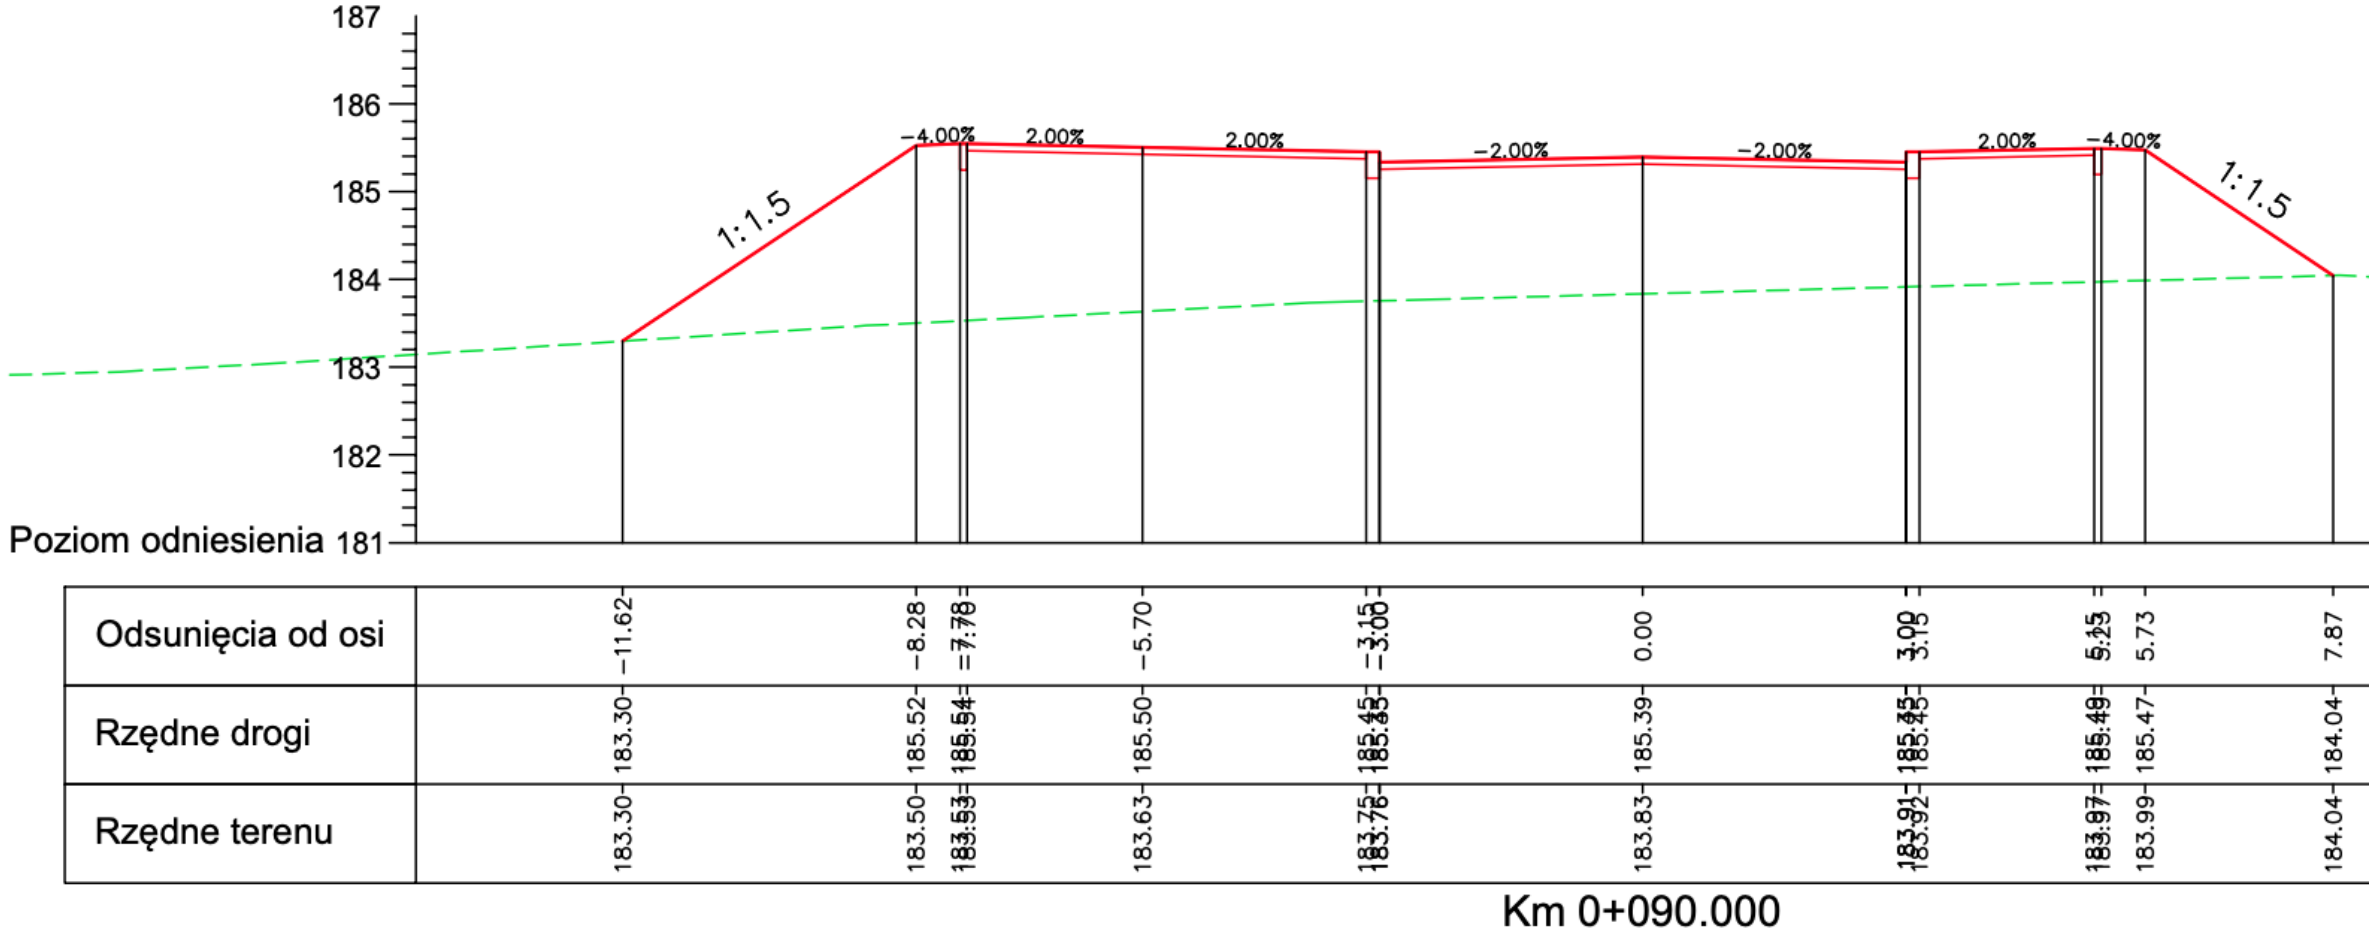


Górny poziom prac  
ziemnych na dzień 19  
listopada 2022r.

Do powyższego  
poziomu należy  
doliczyć podbudowę  
drogi oraz warstwy  
wierzchnie.

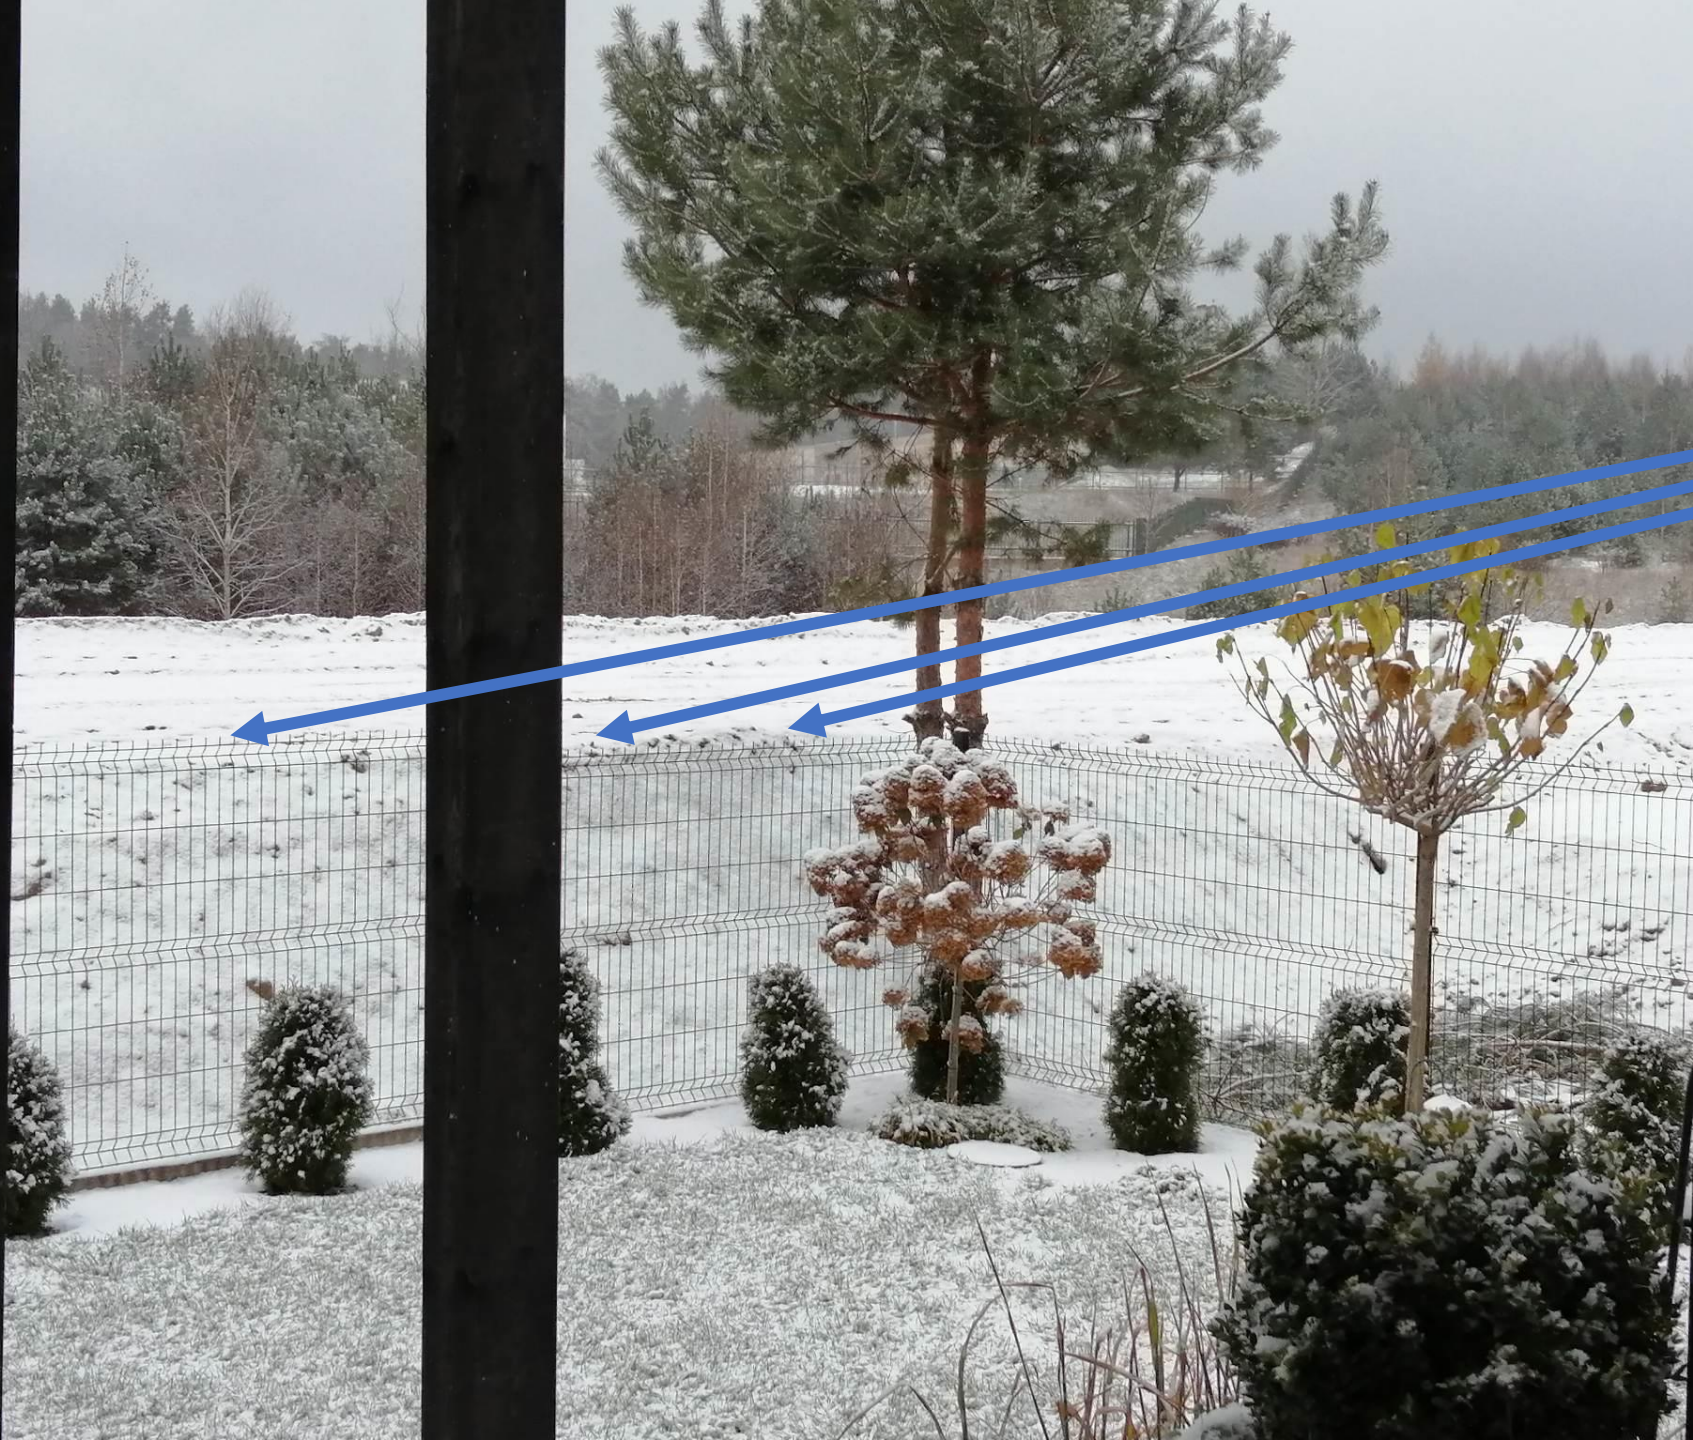



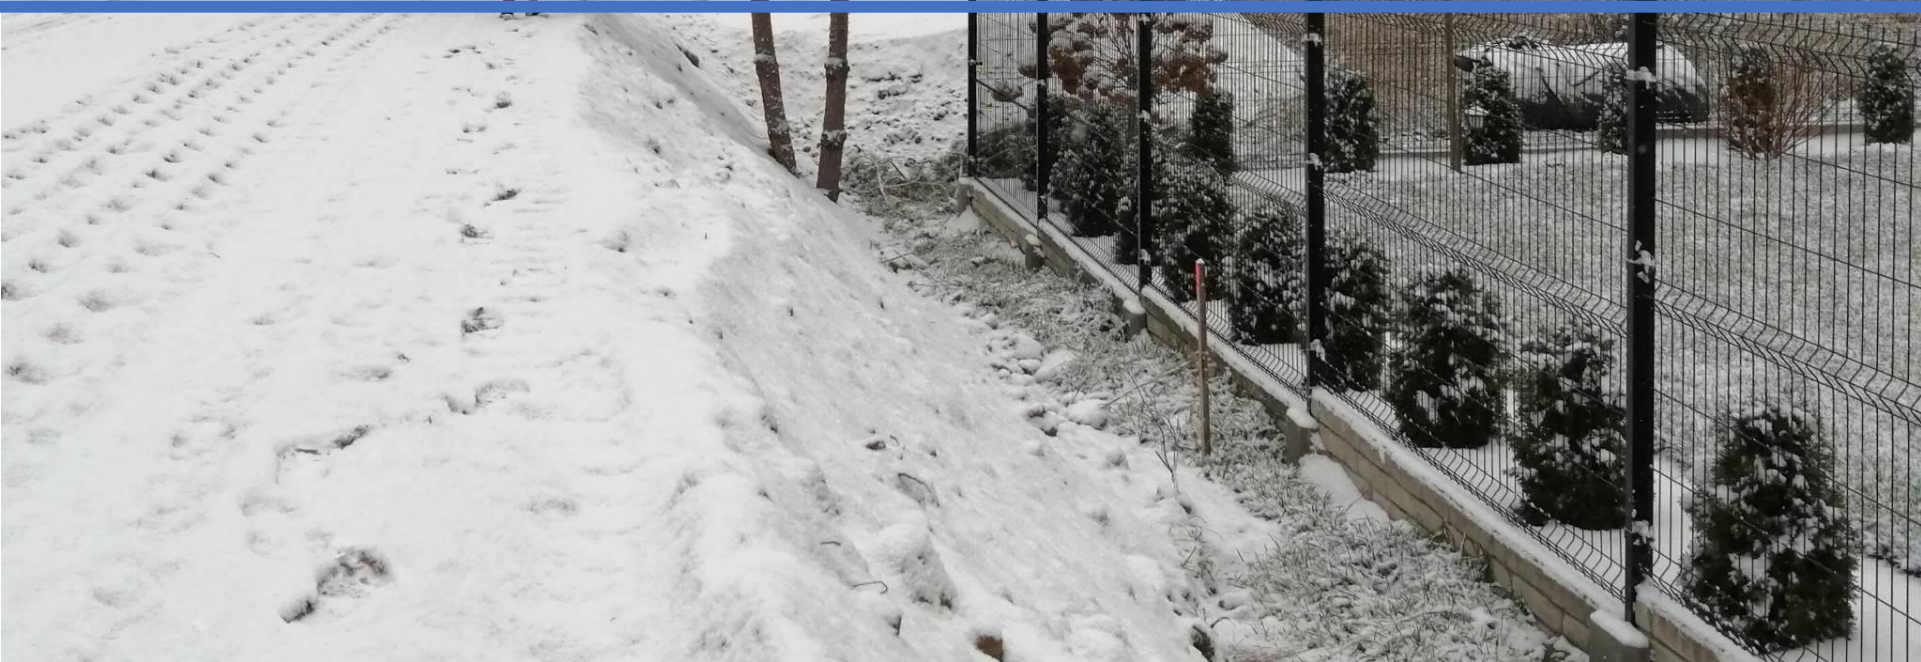









Co to jest?

Dlaczego teren za  
działką jest niwelowany  
tak wysoko?



