

**Projekt**

druk nr ....

**UCHWAŁA NR LXXXII/.../24  
RADY MIASTA KOŚCIERZYNA**

z dnia 28 lutego 2024 r.

**w sprawie wyrażenia zgody na obciążenie służebnością gruntową działki gruntu ozn. nr geodez. 72/30,  
położonej w obrębie geodezyjnym nr 02 miasta Kościerzyna**

Na podstawie art. 18 ust. 2 pkt. 9 lit. a ustawy z dnia 8 marca 1990 roku o samorządzie gminnym (tekst jednolity Dz. U. z 2023 r., poz. 40 z późn. zm.), art. 13 ust. 1 ustawy z dnia 21 sierpnia 1997 r. o gospodarce nieruchomościami (tekst jednolity: Dz. U. z 2023 r., poz. 344 z późn. zm.) oraz art. 285 ustawy z dnia 23 kwietnia 1964 r. Kodeks cywilny (tekst jednolity: Dz. U. z 2023 r., poz. 1610 z późn. zm.)

**Rada Miasta Kościerzyna na wniosek Burmistrza Miasta Kościerzyna uchwala, co następuje:**

§ 1. Wyraża się zgodę na obciążenie służebnością gruntową działki gruntu ozn. nr geodez. 72/30 zapisanej w księdze wieczystej GD1E/00051799/0, położonej w obrębie geodezyjnym nr 02 miasta Kościerzyna, ulica Jesienna, stanowiącej własność Gminy Miejskiej Kościerzyna, na rzecz każdorazowego właściciela działki gruntu ozn. nr geodez. 72/18 w celu budowy przyłącza wodociągowego i przyłącza kanalizacji sanitarnej oraz na korzystaniu z w/w działki w zakresie zgodnym z przeznaczeniem tego urządzenia, przedstawionej na załączniku graficznym.

§ 2. Wykonanie uchwały powierza się Burmistrzowi Miasta Kościerzyna.

§ 3. Uchwała wchodzi w życie z dniem podjęcia.

Przewodniczący Rady Miasta  
Kościerzyna


**Helena Kaszubowska-Nitz**

MAPA DO CELÓW PROJEKTOWYCH

Obręb: 2  
Dz. nr 72/30

MAPA SŁUŻEBNOŚCI GRUNTOWEJ

„NORD”  
Usługi Geodezyjne  
Irena Knitter-Rosiak  
ul. Kapliczna 8B  
83-400 KOŚCIERZYNA

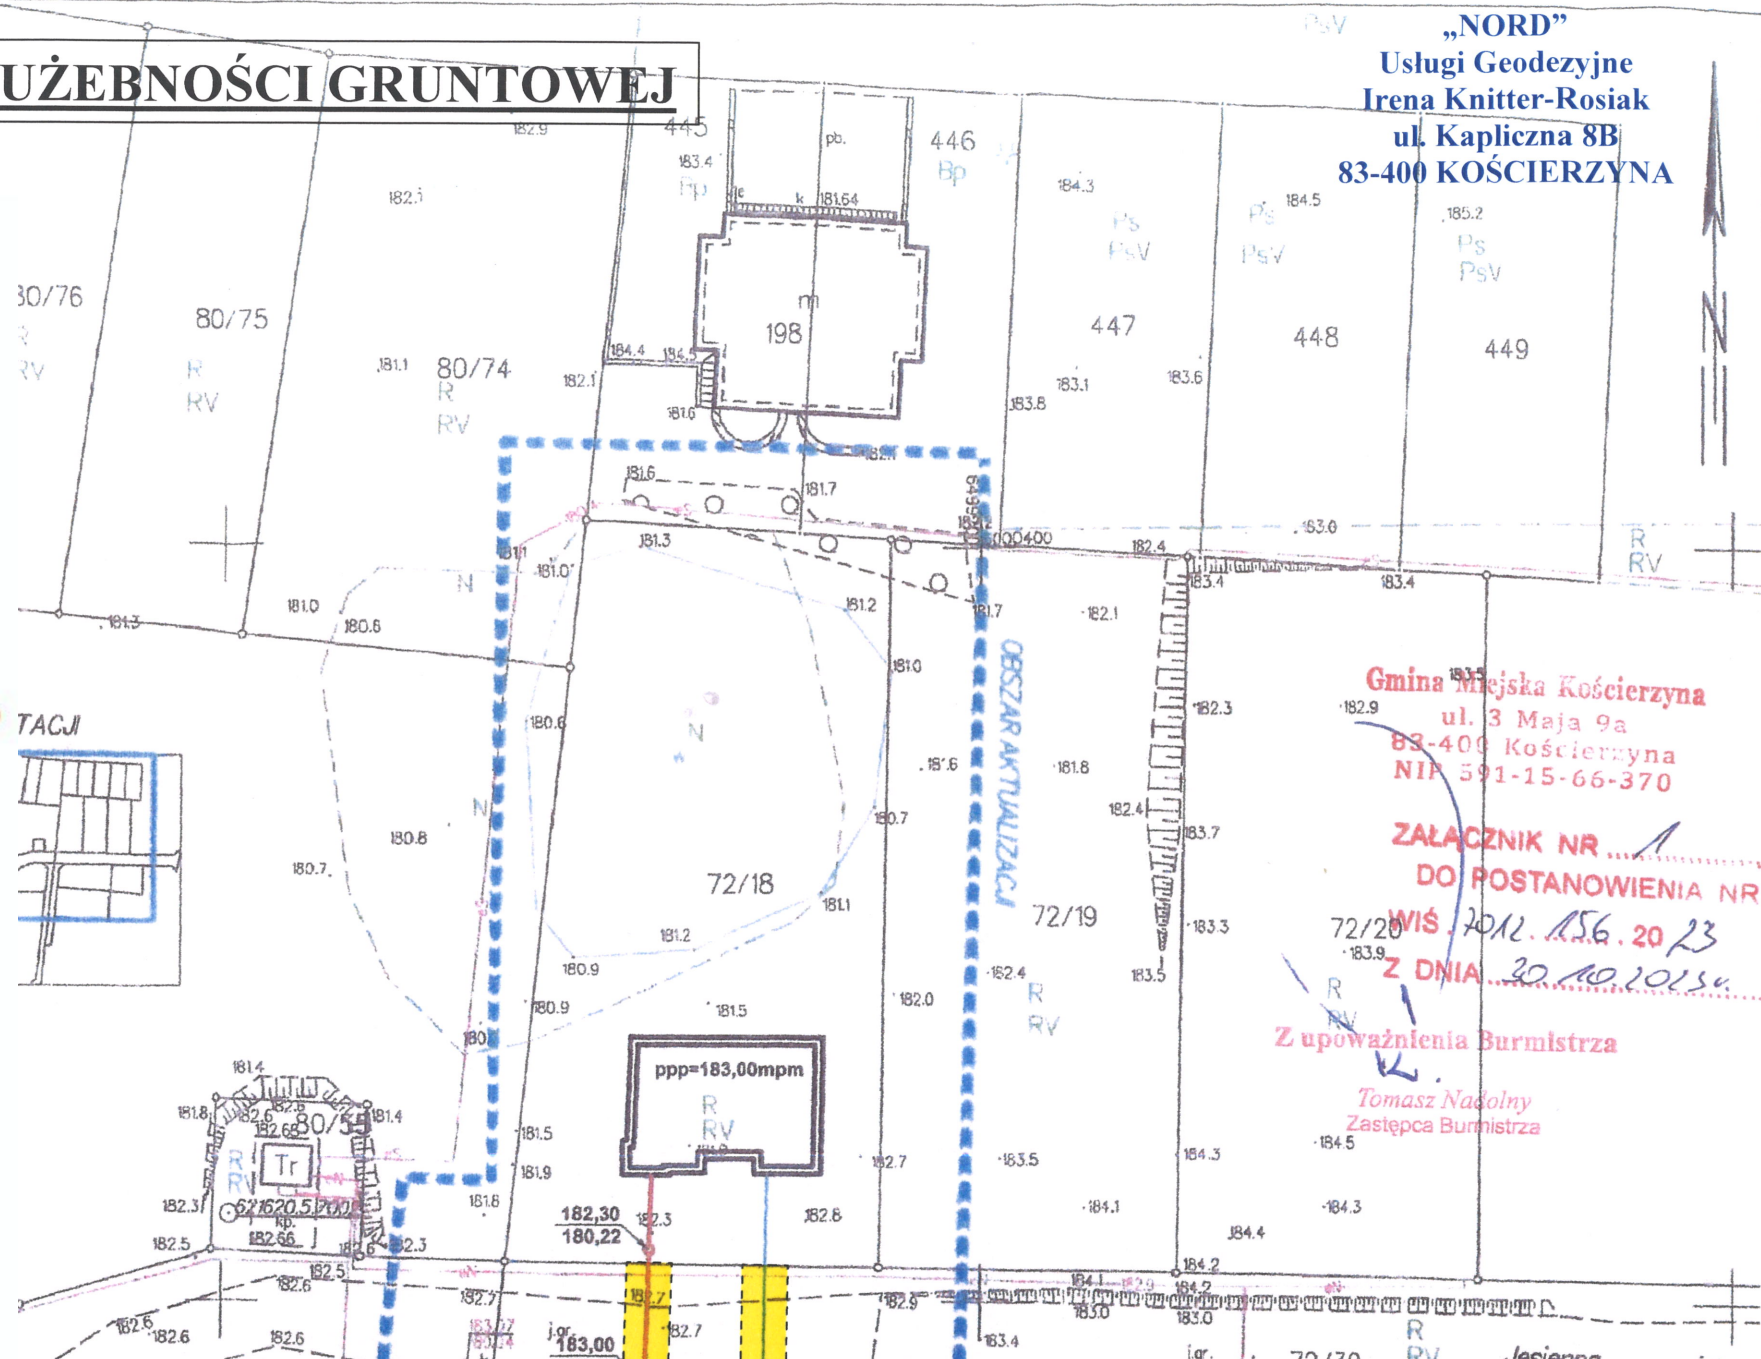

Gmina Miejska Kościerzyna  
ul. 3 Maja 9a  
83-400 Kościerzyna  
NIP 591-15-66-370

ZALĄCZNIK NR ...  
DO POSTANOWIENIA NR  
WIS 2012.156.2023  
Z DNIA 20.10.2023

Z upoważnienia Burmistrza  
Tomasz Nadolny  
Zastępca Burmistrza

Proj. przyłącza wody De40PE  
Proj. przyłącze kanalizacji sanitarnej DN160PCV

Powierzchnia terenu służebności na dz. 72/30  
oznaczonego kolorem żółtym wynosi 58 m<sup>2</sup>

Sporządził:  
inż. Karol Cyra  
*[Signature]*  
geodeta  
upr. nr 24109  
Kościerzyna 2023.12.14

STADIUM	PROJEKT BUDOWLANY BRANŻY SANITARNEJ	
OBIEKT	PROJEKT BUDOWLANY PRZYŁĄCZA WODOCIĄGOWEGO I KANALIZACJI SANITARNEJ	
INWESTOR	KRZYSZTOF LUBECKI, UL. DWORCOWA 8B/4, 83-400 Kościerzyna	
PROJEKTANT:	mgr inż. Dominika Holdys - Magulska	NAZWA RYSUNKU:
	Nr upr. POM/0288/PBS/15 specjalność instalacyjna w zakresie sieci, instalacji i urządzeń cieplnych, wentylacyjnych, gazowych, wodociągowych i kanalizacyjnych	PROJEKT ZAGOSPODAROWANIA TERENU
		SKALA: DATA:
		1:10.2023

Poswiadczenie, że niniejszy dokument został opracowany w wyniku prac geodezyjnych i kartograficznych, których rezultaty zawiera operat techniczny powyżej zweryfikowany. Jednocześnie informuję, że jestem świadomy odpowiedzialności karnej za złożenie fałszywego oświadczenia.

Identyfikator zgłoszenia prac geodezyjnych: 6540.789.2023  
Organ służby geodezyjnej, który otrzymał zgłoszenie: Starosta Kościerski

Wykonawca prac geodezyjnych: USŁUGI GEODEZYJNE SEBASTIAN FIGUROWSKI  
83-324 Brodnica Górna, ul. Ks. B. Szuty 27  
NIP 589-191-52-11 REGON 222046220  
tel. 783-401-800

Ni oraz data sporządzenia dokumentu zawierającego wynik pozytywnej weryfikacji: 07.04.2023

inż. Sebastian Figurowski  
GEODETA UPRAWNIONY  
nr upr. 22928

## **Uzasadnienie**

Do Burmistrza Miasta Kościerzyna wpłynął wniosek o ustanowienie służebności gruntowej w celu budowy przyłącza wodociągowego i przyłącza kanalizacji satnitarnej na działce gruntu ozn. nr geodez. 72/30, położonej w obrębie geodezyjnym nr 02 miasta Kościerzyna, ul. Jesienna, stanowiącej własność Gminy Miejskiej Kościerzyna. Postanowieniem Burmistrza Miasta Kościerzyna nr WIŚ.7012.156.2023 z dnia 30 października 2023 r. uzgodniono trasę projektowanego przyłącza wodociągowego i kanalizacji sanitarnej.

Tym samym podjęcie niniejszej uchwały uznaje się za zasadne.