

Projekt

Druk nr....

**UCHWAŁA NR XXVI/.../26
RADY MIASTA KOŚCIERZYNA**

z dnia 25 lutego 2026 r.

w sprawie wyrażenia zgody na obciążenie służebnością przesyłu nieruchomości stanowiącej działkę gruntu ozn. nr geodez. 1493/7, położonej w obrębie geodezyjnym nr 06 miasta Kościerzyna

Na podstawie art. 18 ust. 2 pkt. 9 lit. a ustawy z dnia 8 marca 1990 roku o samorządzie gminnym (tekst jednolity Dz. U. z 2025 r., poz. 1153 z późn. zm.), art. 13 ust. 1 ustawy z dnia 21 sierpnia 1997 r. o gospodarce nieruchomościami (tekst jednolity: Dz. U. z 2024 r., poz. 1145 z późn. zm.) oraz art. 305¹ ustawy z dnia 23 kwietnia 1964 r. Kodeks cywilny (tekst jednolity: Dz. U. z 2025 r., poz. 1071 z późn. zm.)

Rada Miasta Kościerzyna na wniosek Burmistrza Miasta Kościerzyna uchwala, co następuje:

§ 1. Wyraża się zgodę na obciążenie służebnością przesyłu nieruchomości stanowiącej własność Gminy Miejskiej Kościerzyna składającej się z działki gruntu ozn. nr geodez. 1493/7, dla której Sąd Rejonowy w Kościerzynie IV Wydział Ksiąg Wieczystych prowadzi księgę wieczystą o nr GD1E/00055125/3, położonej w obrębie geodezyjnym nr 06 miasta Kościerzyna, ulica H. Wieniawskiego, w celu budowy linii kablowej niskiego napięcia 0,4kV oraz na korzystaniu z w/w działki w zakresie zgodnym z przeznaczeniem tego urządzenia, na rzecz ENERGA-OPERATOR S.A., przedstawionej na załączniku graficznym.

§ 2. Wykonanie uchwały powierza się Burmistrzowi Miasta Kościerzyna.

§ 3. Uchwała wchodzi w życie z dniem podjęcia.



Przewodniczący Rady Miasta
Kościerzyna

Tomasz Wolski

MAPA SŁUŻEBNOŚCI PRZESYŁU

Obręb: 6
Dz. nr 1493/7

„NORD”
Usługi Geodezyjne
Irena Knitter-Rosiak
ul. Kapliczna 8B
83-400 KOŚCIERZYNA

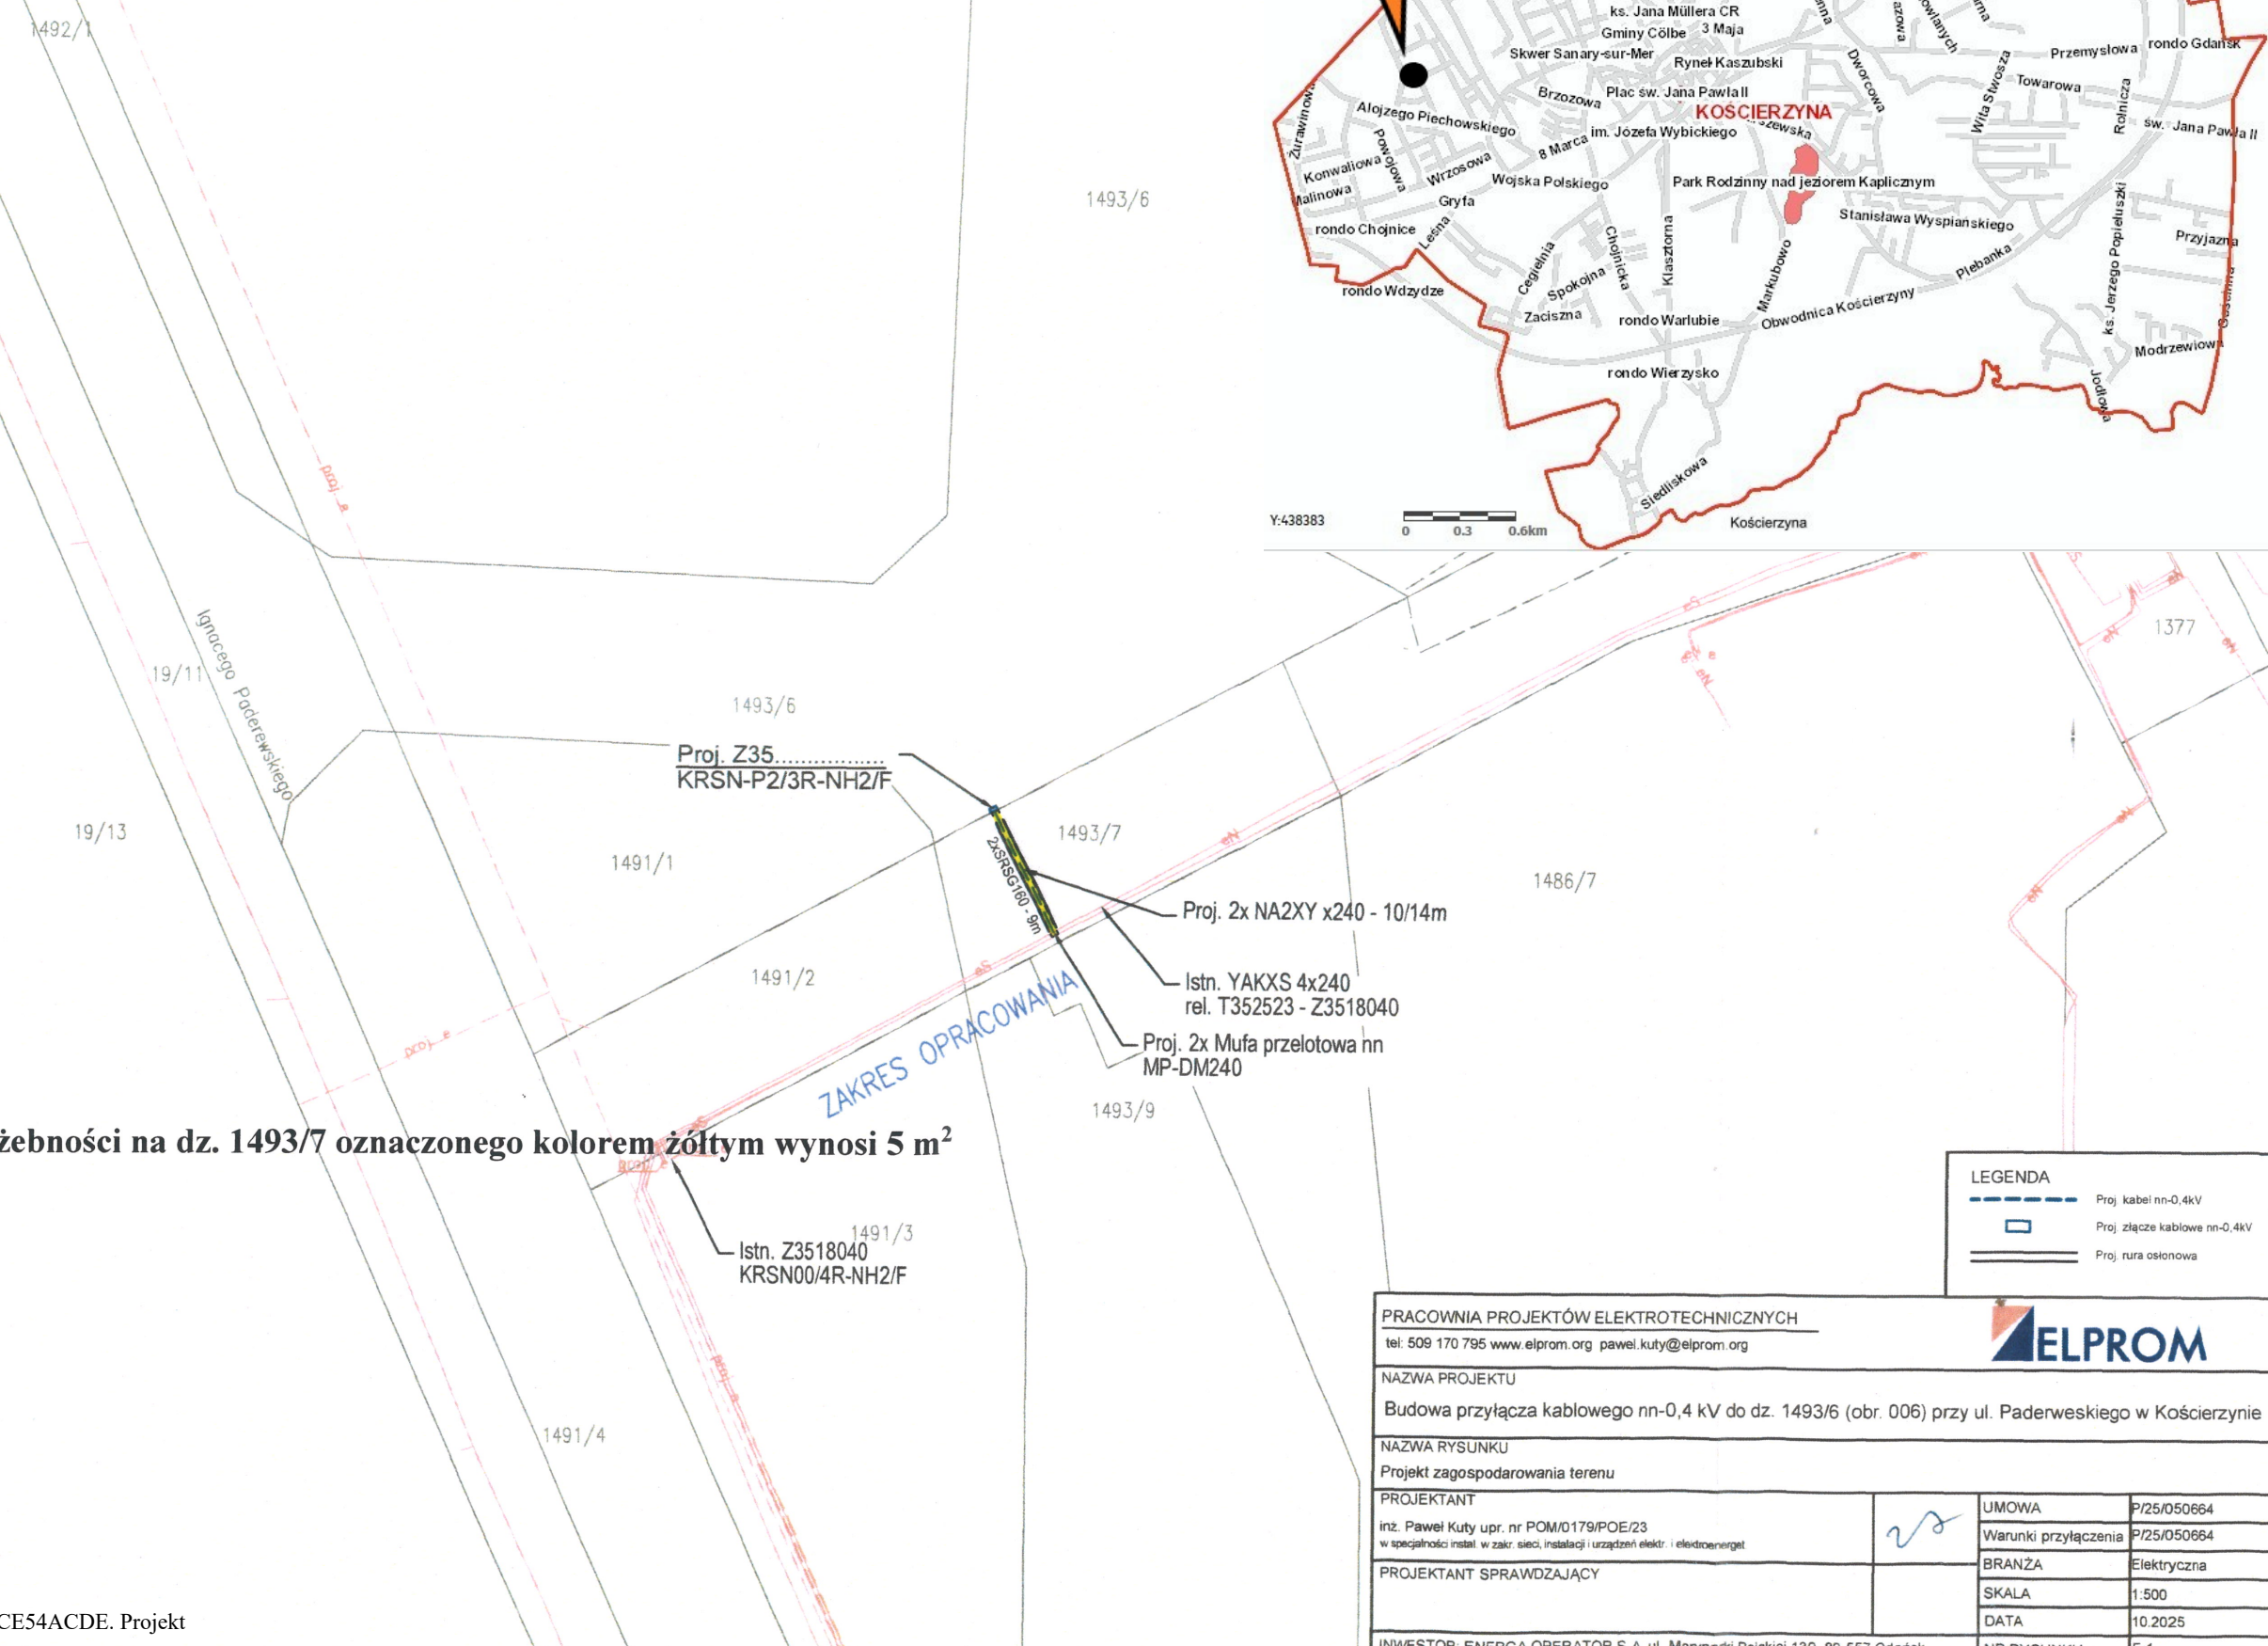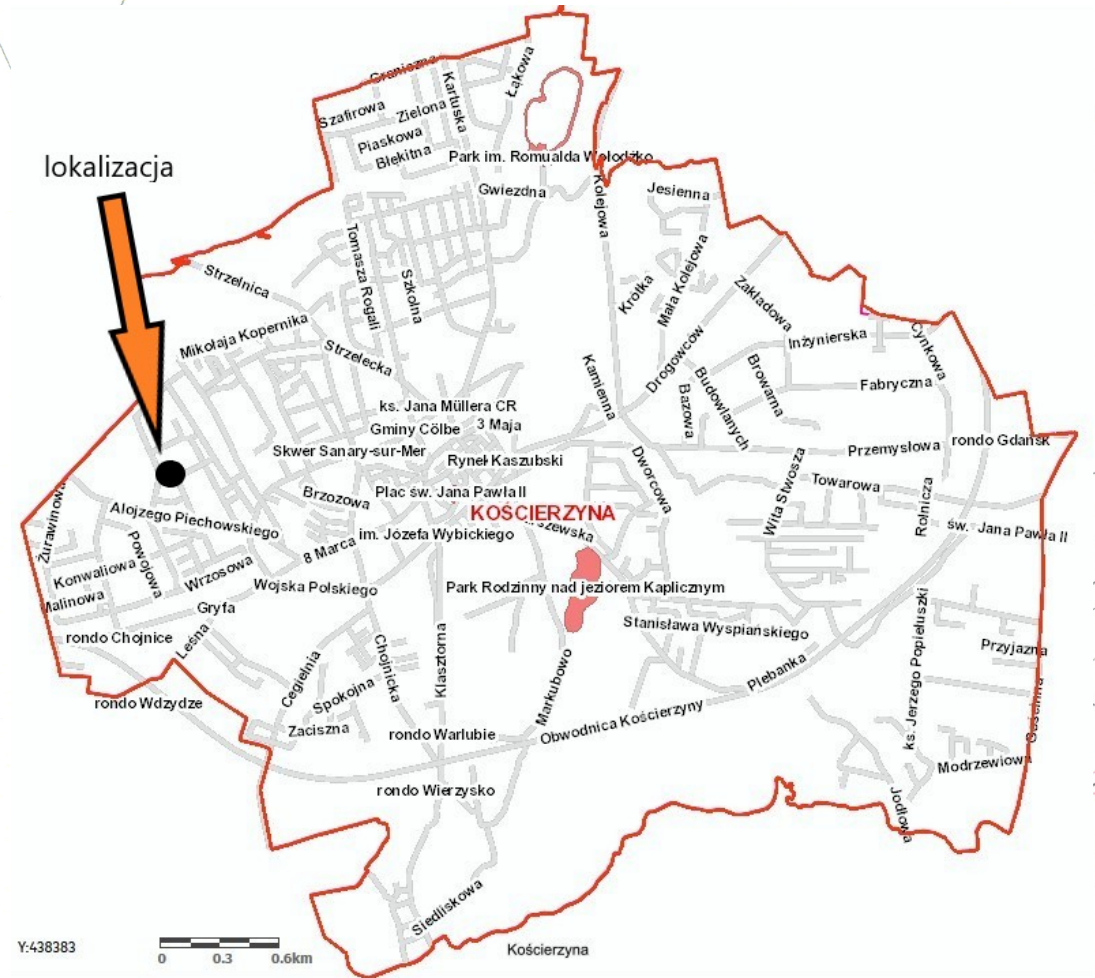

Powierzchnia terenu służebności na dz. 1493/7 oznaczonego kolorem żółtym wynosi 5 m²

Sporządził:
inż. Karol Cyra
Cyra
geodeta
upr. nr 24109
Kościerzyna 2026.02.02

LEGENDA	
	Proj. kabel nn-0,4kV
	Proj. złącze kablowe nn-0,4kV
	Proj. rura osłonowa

PRACOWNIA PROJEKTÓW ELEKTROTECHNICZNYCH tel: 509 170 795 www.elprom.org pawel.kuty@elprom.org		
NAZWA PROJEKTU Budowa przyłącza kablowego nn-0,4 kV do dz. 1493/6 (obr. 006) przy ul. Paderweskiego w Kościerzynie		
NAZWA RYSUNKU Projekt zagospodarowania terenu		
PROJEKTANT inż. Paweł Kuty upr. nr POM/0179/POE/23 w specjalności instal. w zakr. sieci, instalacji i urządzeń elektr. i elektroenerget.		UMOWA Warunki przyłączenia
PROJEKTANT SPRAWDZAJĄCY		BRANŻA Elektryczna
INWESTOR: ENERGA OPERATOR S.A. ul. Marynarki Polskiej 130, 80-557 Gdańsk		SKALA 1:500
		DATA 10.2025
		NR RYSUNKU E-1

Uzasadnienie

Do Burmistrza Miasta Kościerzyna wpłynął wniosek ENERGA-OPERATOR S.A. o ustanowienie służebności przesyłu na nieruchomości, stanowiącej działkę gruntu ozn. nr geodez. 1493/7 położonej w obrębie geodezyjnym nr 06 miasta Kościerzyna, w celu budowy linii kablowej niskiego napięcia 0,4kV. Postanowieniem Burmistrza Miasta Kościerzyna nr WIS.7012.136.2025 z dnia 28 listopada 2025 r. uzgodniono trasę projektowanej inwestycji.

Tym samym podjęcie niniejszej uchwały uznaje się za zasadne.