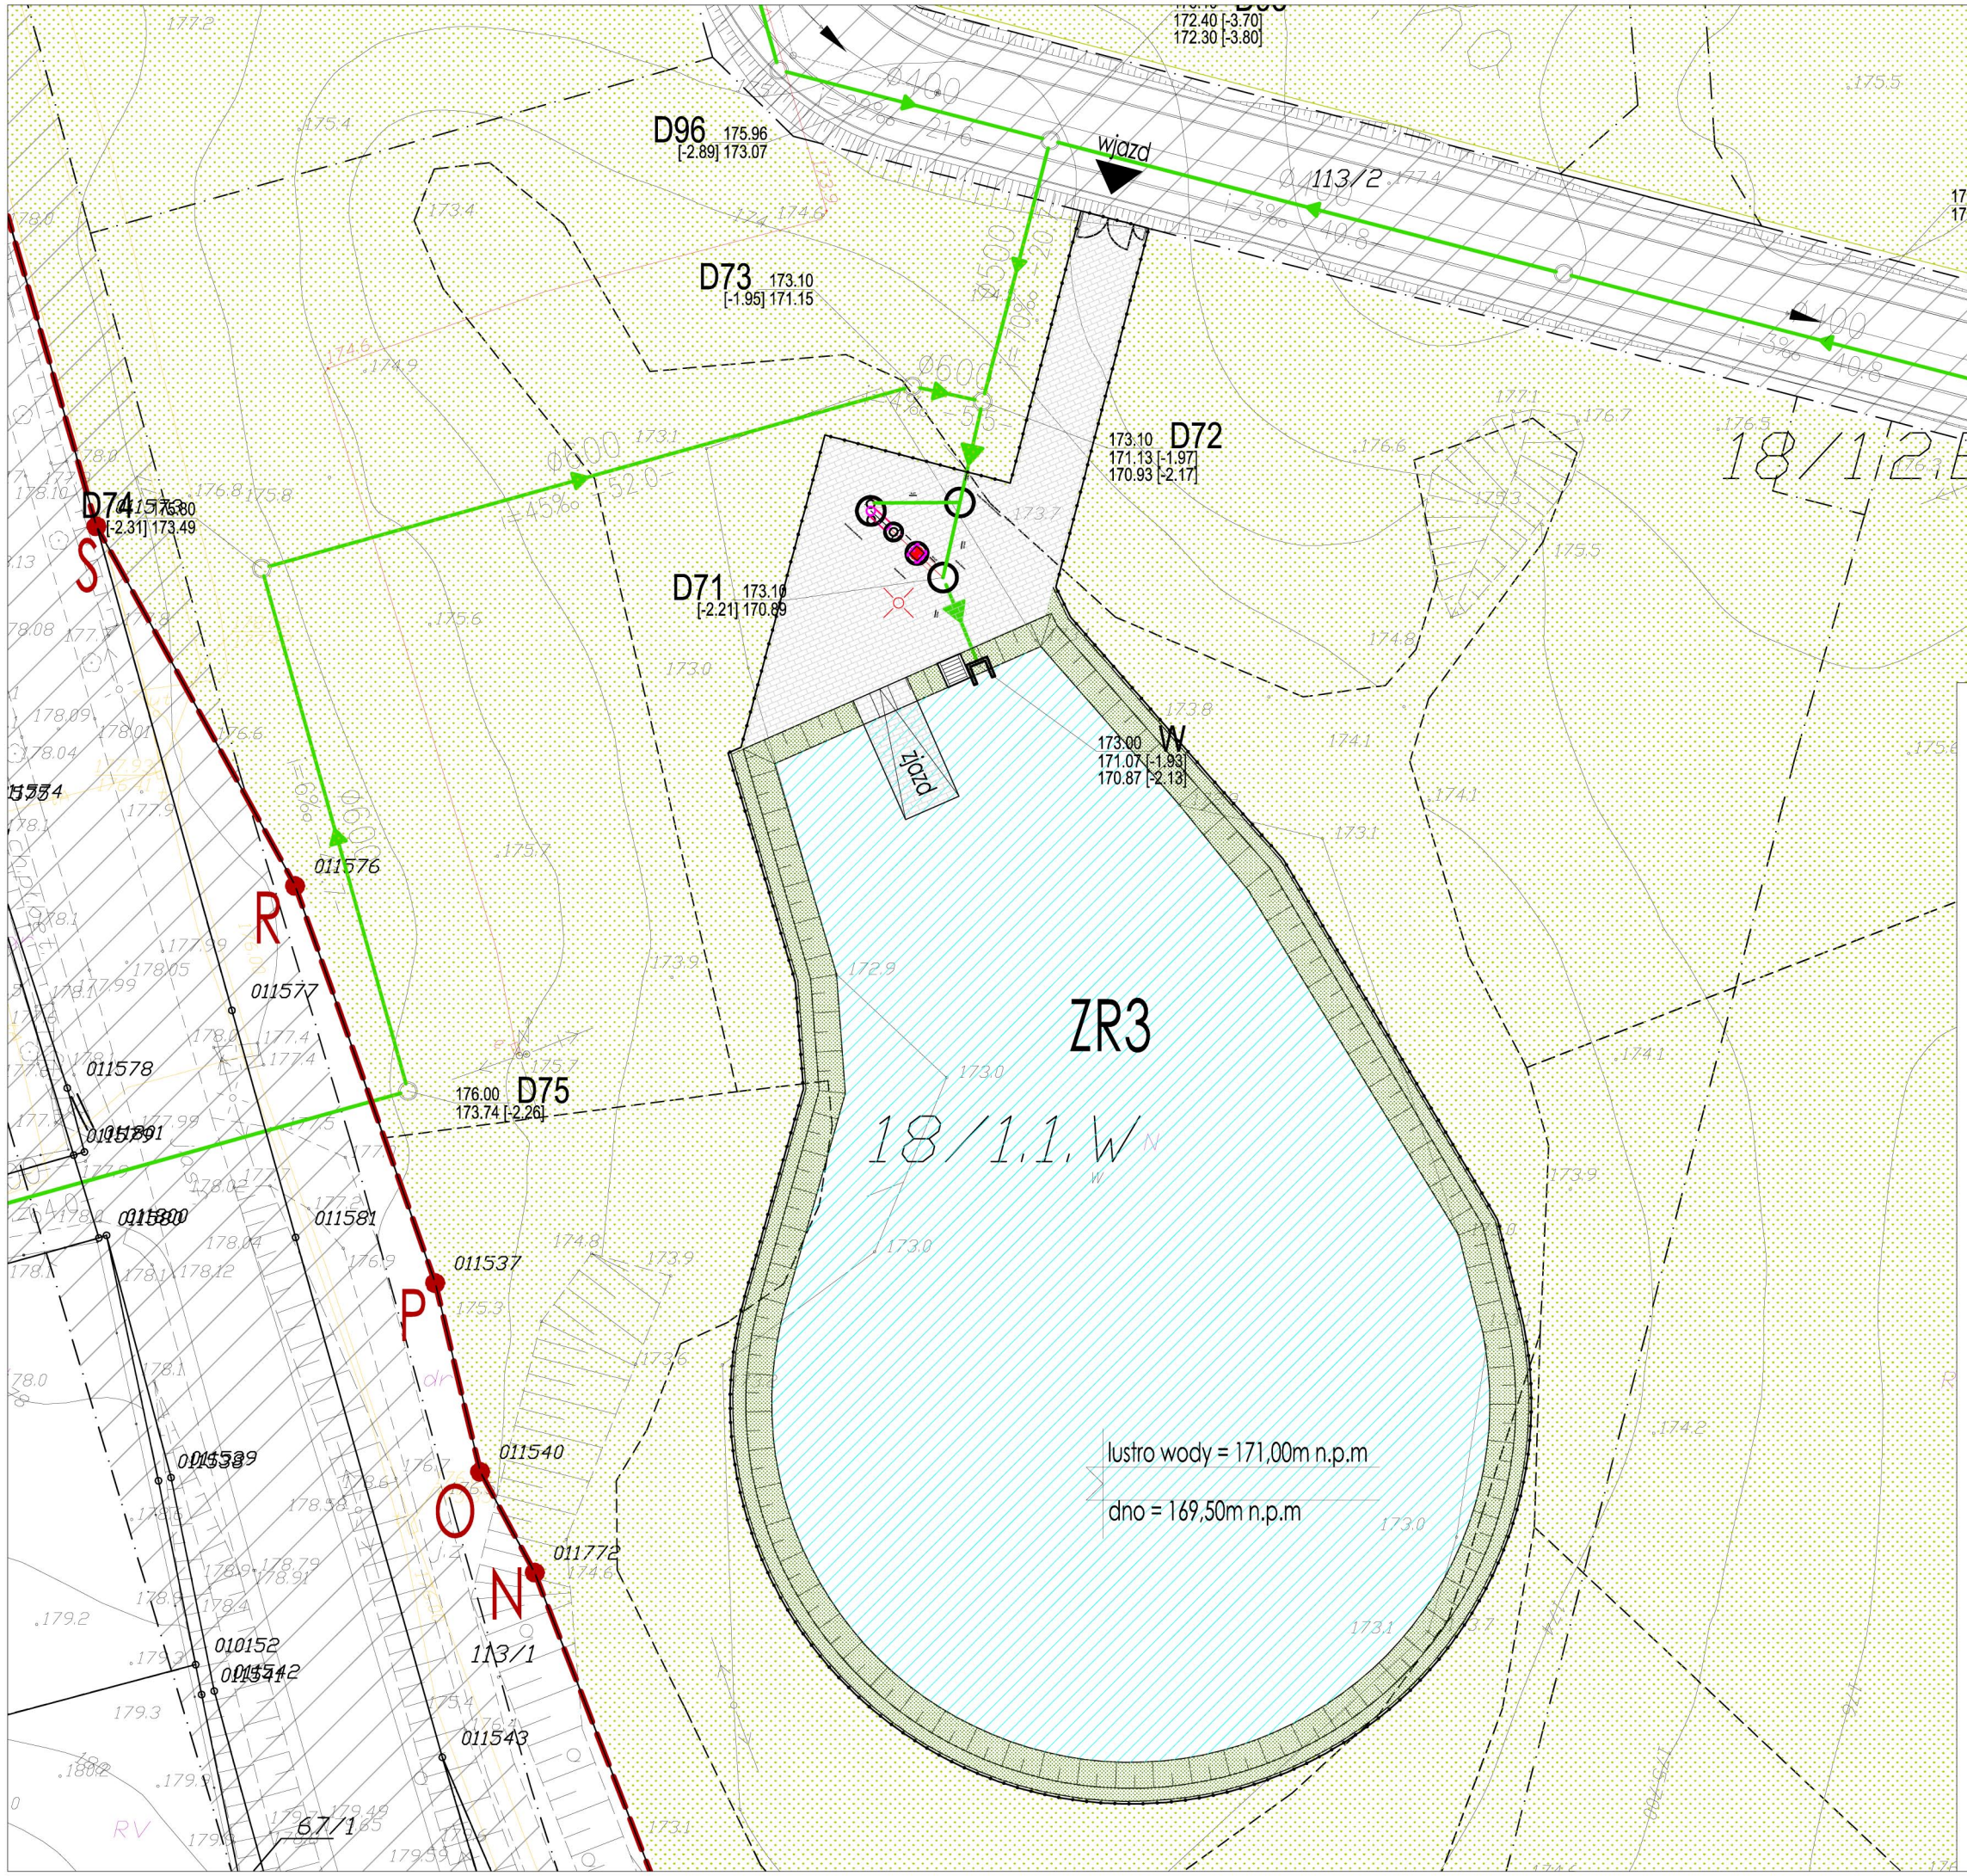

PARAMETRY ZBIORNIKA ZR3:

Objętość: 5057 m^3

Powierzchnia (zwierciadło wody): 3383 m^2

Głębokość użytkowa: 1,5 m

Limit zrzutu: 0 dm^3/s

Urządzenia podczyszczające: tak

LEGENDA

projektowane kanały deszczowe grawitacyjne

planowany system podczyszczania wód opadowych

granice działki objętej opracowaniem

planowany zbiornik retencyjny

projektowana nawierzchnia utwardzona

drabinka stalowa na skarpie

powierzchnia biologicznie czynna

darń

projektowane ogrodzenie

projektowana brama wjazdowa i furtka

projektowana latarnia

ETAP III

ZAŁĄCZNIK 4

ZAGOSPODAROWANIE ZBIORNIKA ZR3

SKALA 1:500