

Projekt

Druk nr....

**UCHWAŁA NR IX/...../19
RADY MIASTA KOŚCIERZYNA**

z dnia 24 kwietnia 2019 r.

**w sprawie wyrażenia zgody na obciążenie służebnością przesyłu działek ozn. nr geodez. 212/2 i 232/23,
położonych w obrębie geodezyjnym 11 miasta Kościerzyna**

Na podstawie art. 18 ust. 2 pkt. 9 lit. a ustawy z dnia 8 marca 1990 roku o samorządzie gminnym (tekst jednolity Dz. U. z 2019 r., poz. 506), art. 13 ust. 1 ustawy z dnia 21 sierpnia 1997 r. o gospodarce nieruchomościami (tekst jednolity: Dz. U. z 2018 r., poz. 2204 z późn. zm.) oraz art. 305¹ ustawy z dnia 23 kwietnia 1964 r. Kodeks cywilny (tekst jednolity: Dz. U. z 2018 r., poz. 1025 z późn. zm.) **Rada Miasta Kościerzyna na wniosek Burmistrza Miasta Kościerzyna uchwala, co następuje:**

§ 1. Wyraża się zgodę na obciążenie służebnością przesyłu działki ozn. nr geodez. 212/2 zapisanej w księdze wieczystej GD1E/00008917/8 oraz działki ozn. nr geodez. 232/23 zapisanej w księdze wieczystej GD1E/00006156/1, położonych w obrębie geodezyjnym 11 miasta Kościerzyna, przy ulicy Świętojańskiej, stanowiących własność Gminy Miejskiej Kościerzyna na rzecz ENERGA OPERATOR S. A. w celu budowy linii kablowej - energetycznej nn 0,4 kV oraz na korzystaniu z w/w działek w zakresie zgodnym z przeznaczeniem tego urządzenia, przedstawionej na załączniku graficznym.

§ 2. Wykonanie uchwały powierza się Burmistrzowi Miasta Kościerzyna.

§ 3. Uchwała wchodzi w życie z dniem podjęcia.


Przewodniczący Rady Miasta
Kościerzyna

Helena Kaszubowska-Nitz

Województwo: pomorskie
 Powiat : Kościerzyna
 Miasto : Kościerzyna
 Obręb : 11
 Dz. nr : 212/2; 232/23

NORD
 Usługi Geodezyjne
 Arena Knitter-Rosiak
 ul. Kapliczna 8B
 83-400 KOŚCIERZYNA

MAPA SŁUŻEBNOŚCI PRZESYŁI

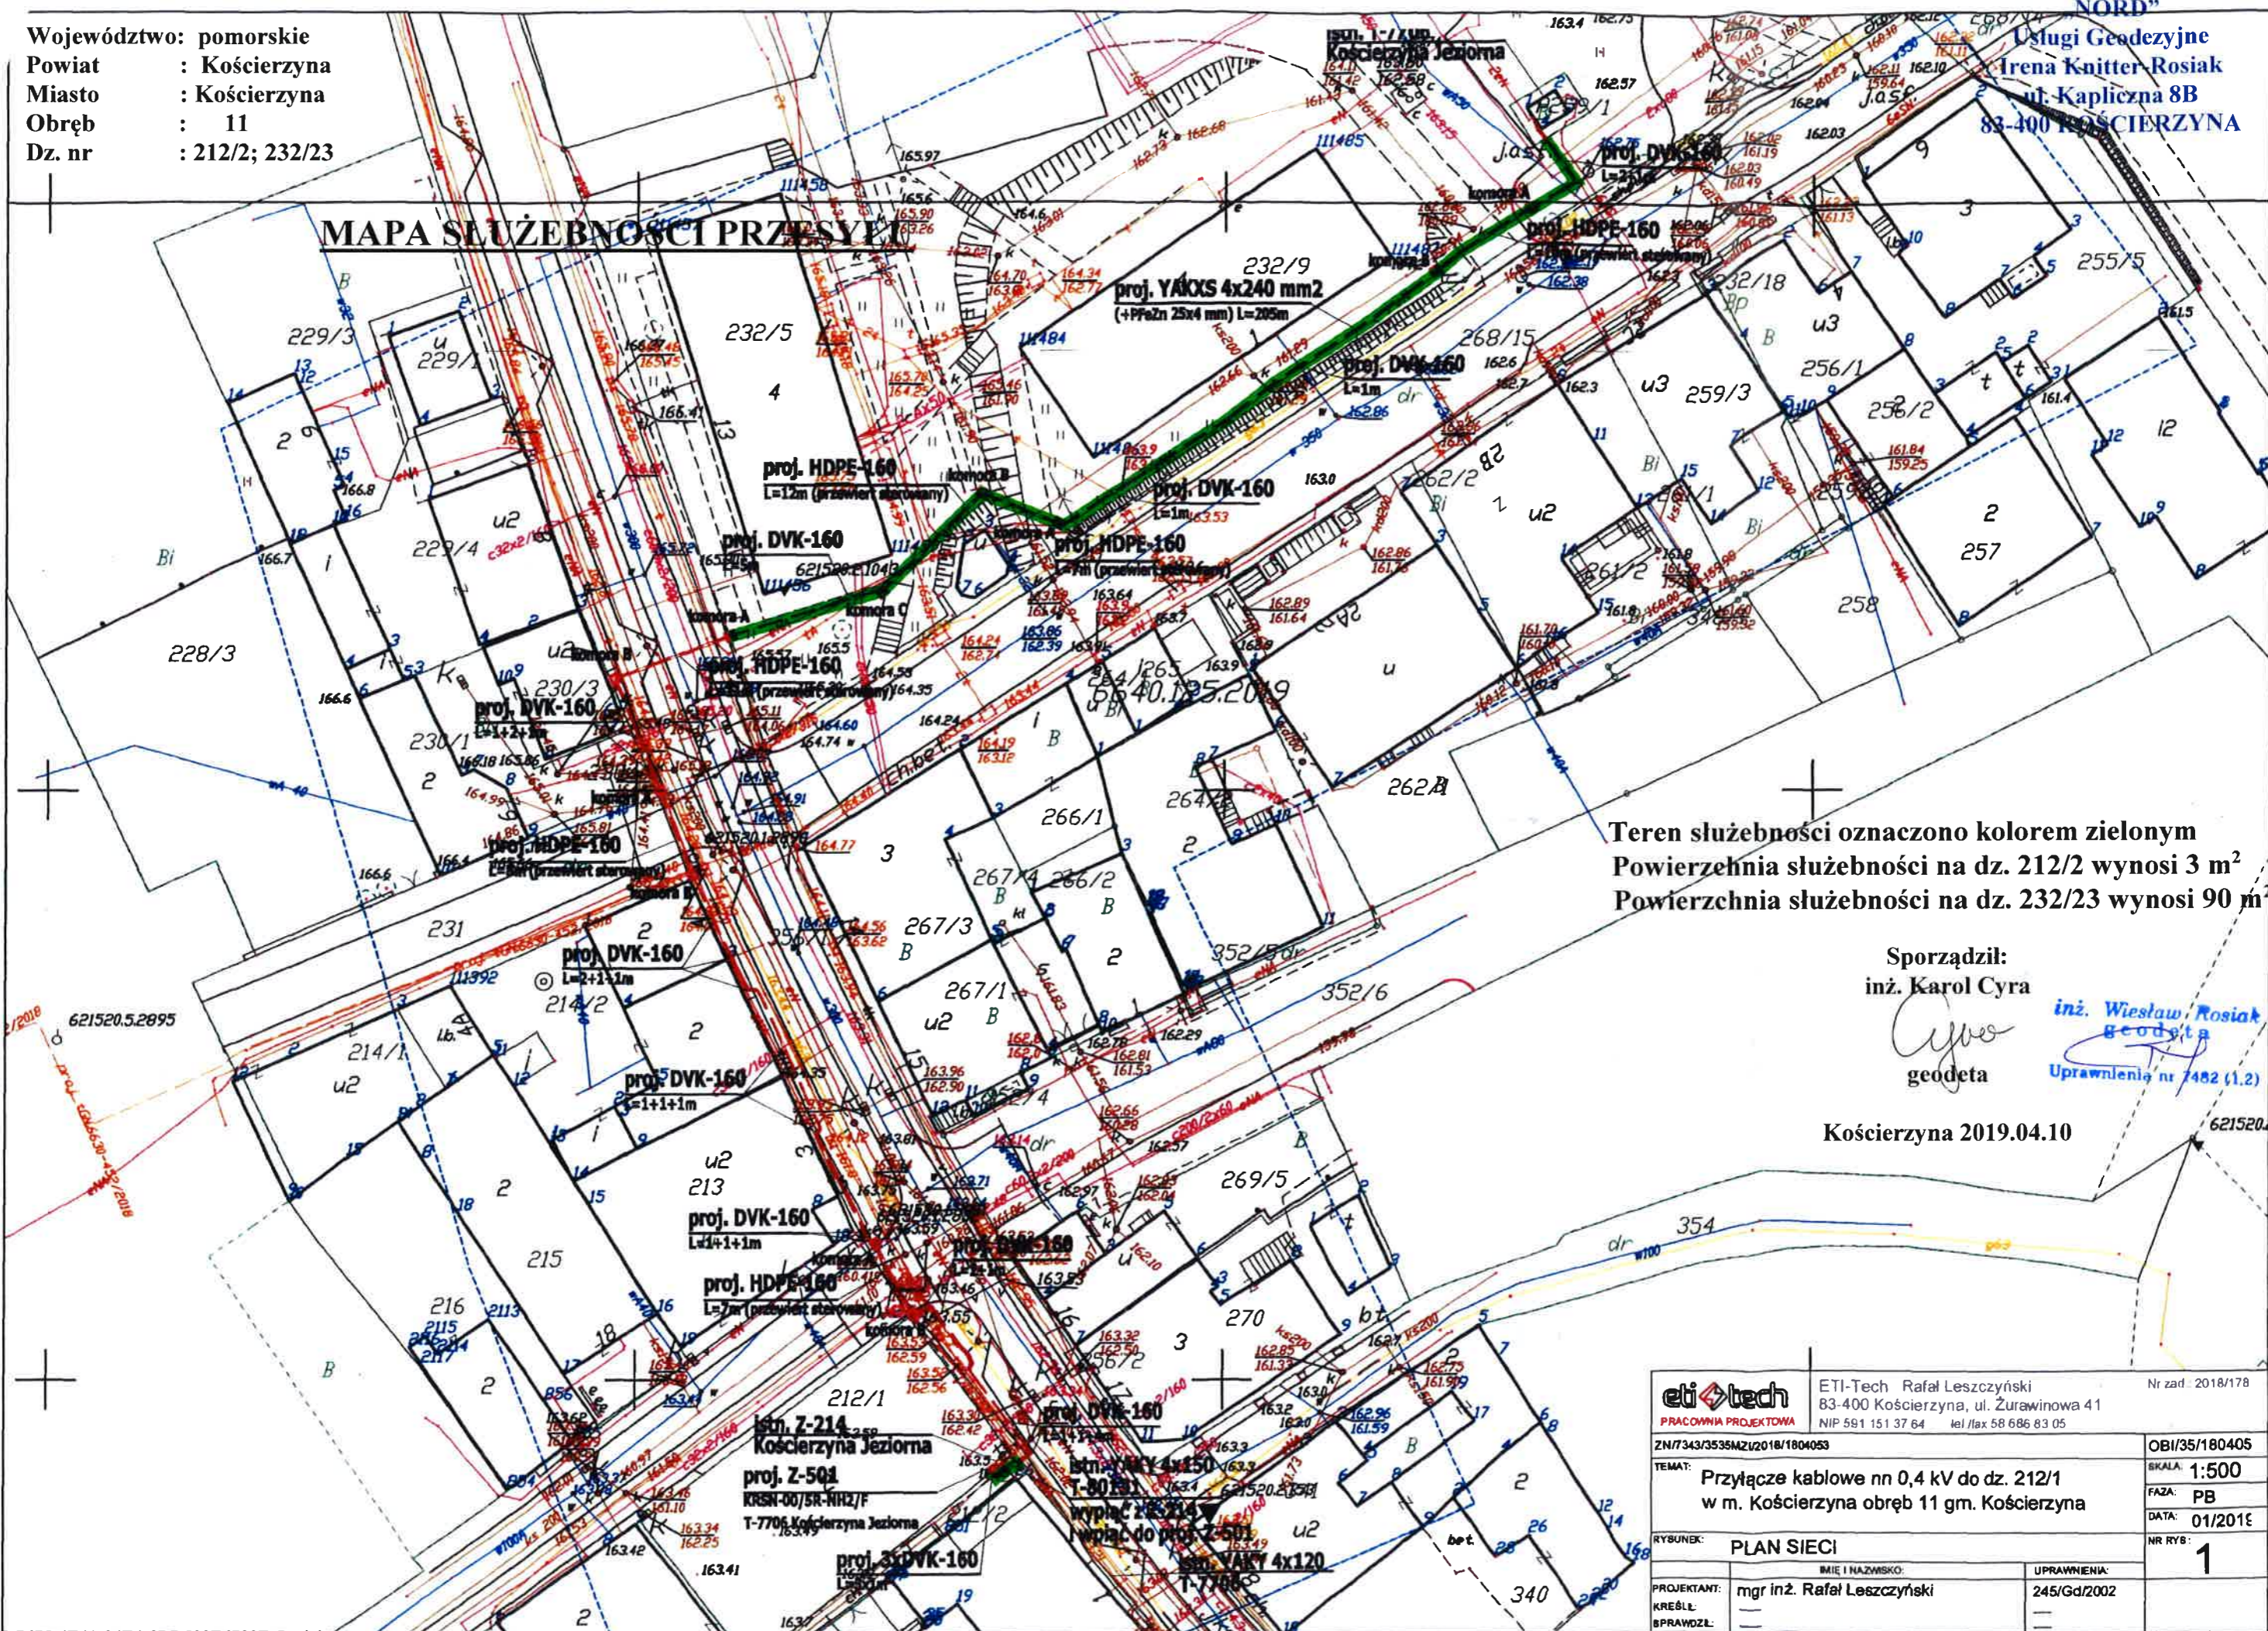

Teren służebności oznaczono kolorem zielonym
 Powierzchnia służebności na dz. 212/2 wynosi 3 m²
 Powierzchnia służebności na dz. 232/23 wynosi 90 m²

Sporządził:
 inż. Karol Cyra
 geodeta
 inż. Wiesław Rosiak
 geodeta
 Uprawnienia nr 7482 (1,2)

Kościerzyna 2019.04.10

eti tech PRACOWNIA PROJEKTOWA	ETI-Tech Rafał Leszczyński 83-400 Kościerzyna, ul. Żurawinowa 41 NIP 591 151 37 64 tel/fax 58 686 83 05	Nr zad.: 2018/178
	ZN/7343/3535M2/2018/1804053	OB/35/180405
TEMAT: Przyłącze kablowe nn 0,4 kV do dz. 212/1 w m. Kościerzyna obręb 11 gm. Kościerzyna		SKALA: 1:500
RYSBUNEK: PLAN SIECI		FAZA: PB
PROJEKTANT: mgr inż. Rafał Leszczyński		DATA: 01/2018
KREŚLIŁ: —		NR RYS: 1
SPRAWDZIŁ: —		UPRAWNIENIA: 245/Gd/2002

Uzasadnienie

Do Burmistrza Miasta Kościerzyna wpłynął wniosek o ustanowienie służebności przesyłu w celu budowy linii kablowej - energetycznej nn 0,4 kV na części działek ozn. nr geodez. 212/2 i 232/23, położonych w obrębie geodezyjnym 11 miasta Kościerzyna, przy ul. Świętojańskiej, stanowiącej własność Gminy Miejskiej Kościerzyna. Postanowieniem nr WIŚ.7012.25.2019 z dnia 28.02.2019 r. Burmistrza Miasta Kościerzyna uzgodniono trasę projektowanego przyłącza kablowego - energetycznego.

Tym samym podjęcie niniejszej uchwały uznaje się za zasadne.