

Projekt

Druk nr....

**UCHWAŁA NR LXXIII...../23
RADY MIASTA KOŚCIERZYNA**

z dnia 28 czerwca 2023 r.

**w sprawie wyrażenia zgody na obciążenie służebnością gruntową działki gruntu ozn. nr geodez. 371,
położonej w obrębie geodezyjnym nr 07 miasta Kościerzyna**

Na podstawie art. 18 ust. 2 pkt. 9 lit. a ustawy z dnia 8 marca 1990 roku o samorządzie gminnym (tekst jednolity Dz. U. z 2023 r., poz. 40 z późn. zm.), art. 13 ust. 1 ustawy z dnia 21 sierpnia 1997 r. o gospodarce nieruchomościami (tekst jednolity: Dz. U. z 2023 r., poz. 344) oraz art. 285 ustawy z dnia 23 kwietnia 1964 r. Kodeks cywilny (tekst jednolity: Dz. U. z 2022 r., poz. 1360 z późn. zm.)

Rada Miasta Kościerzyna na wniosek Burmistrza Miasta Kościerzyna uchwala, co następuje:

§ 1. Wyraża się zgodę na obciążenie służebnością gruntową działki gruntu ozn. nr geodez. 371 zapisanej w księdze wieczystej GD1E/00050049/1, położonej w obrębie geodezyjnym nr 07 miasta Kościerzyna, ulica Kameralna, stanowiącej własność Gminy Miejskiej Kościerzyna, na rzecz każdoczesnego właściciela działki gruntu ozn. nr geodez. 369 dla wybudowanego przyłącza wodociągowego oraz na korzystaniu z w/w działki w zakresie zgodnym z przeznaczeniem tego urządzenia, przedstawionej na załączniku graficznym.

§ 2. Wykonanie uchwały powierza się Burmistrzowi Miasta Kościerzyna.

§ 3. Uchwała wchodzi w życie z dniem podjęcia.

Przewodniczący Rady Miasta
Kościerzyna

Helena Kaszubowska-Nitz


MAPA SŁUŻEBNOŚCI GRUNTOWEJ

skala 1 : 500

„NORD”
Usługi Geodezyjne
Irena Knitter-Rosiak
ul. Kapliczna 8B
83-400 KOŚCIERZYNA

LEGENDA:	
N	proj. przyłącze wod., rura PE PN10 Ø 40mm
Sw	proj. nawiertka NWZ 90/40 z zasuwą na przyłączy wodociągowym
	proj. studnia wodomierzowa o średnicy wewnętrznej DN600 w terenie zielonym
eN	proj. rura osłonowa dzielona L=1.5m
IA	na istniejące kable

Teren służebności oznaczono: kolorem żółtym - powierzchnia 77 m²

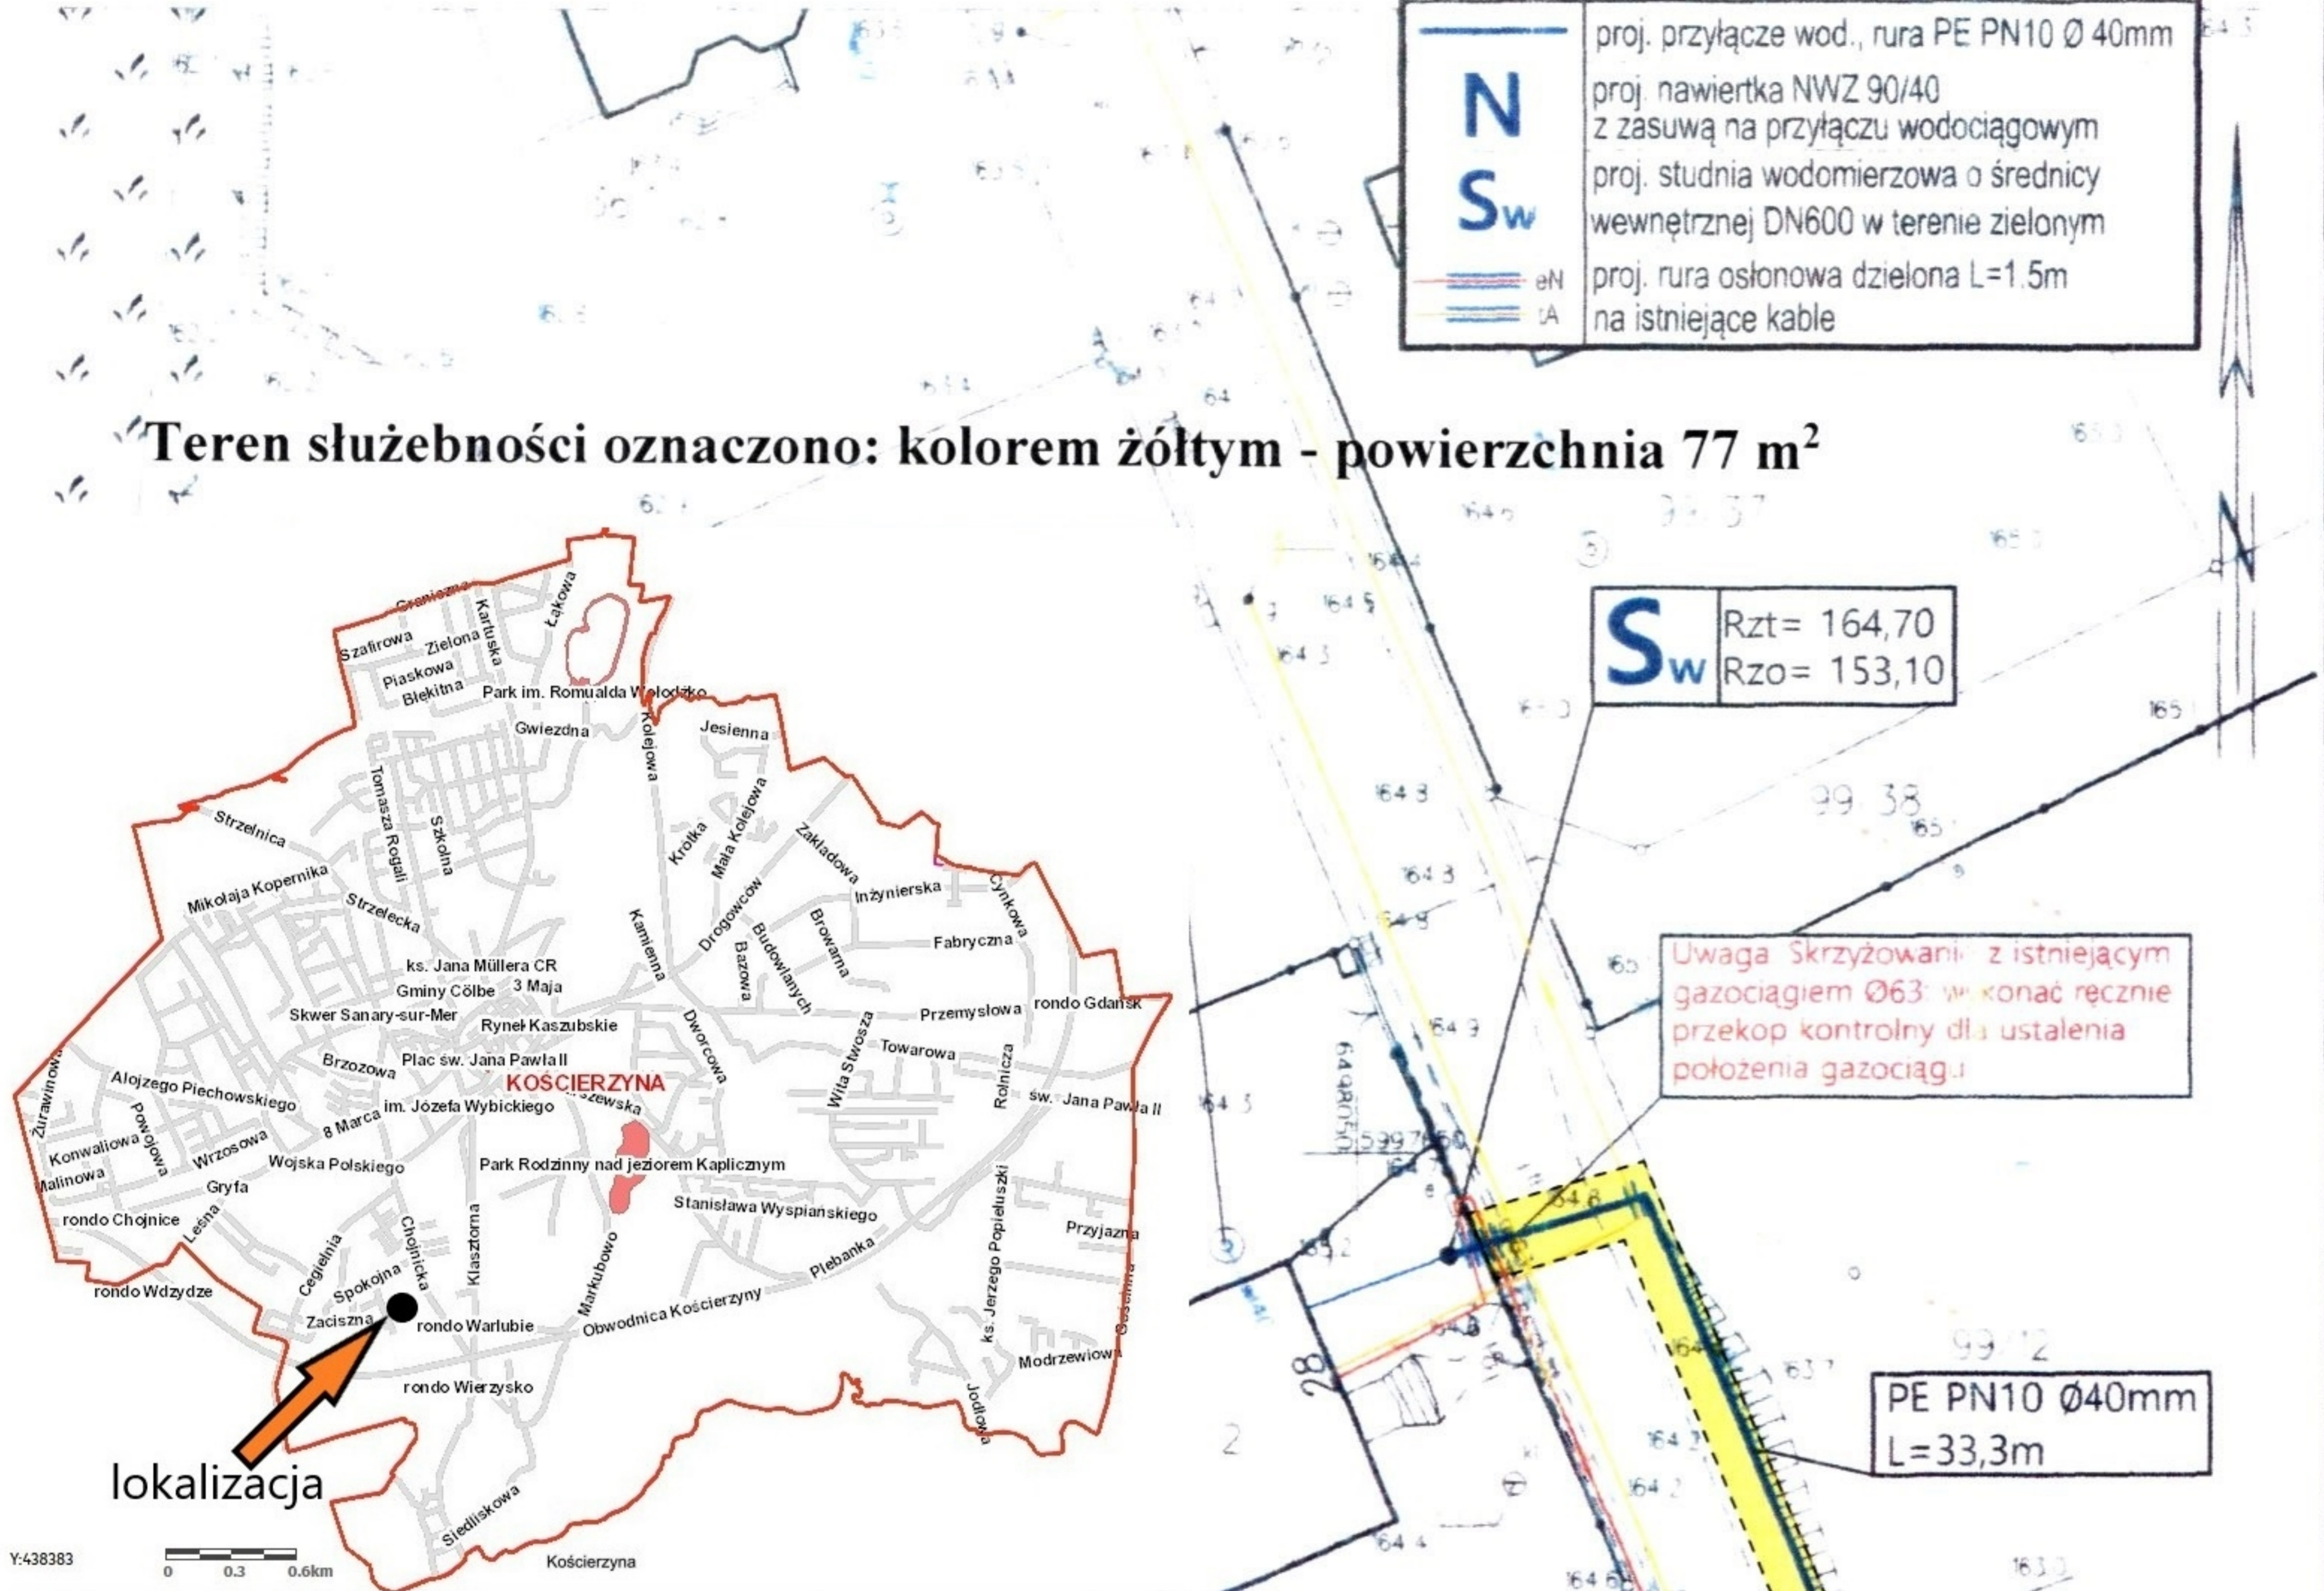

Sw Rzt= 164,70
Rzo= 153,10

Uwaga Skrzyżowanie z istniejącym gazociągiem Ø63; wykonać ręcznie przekop kontrolny dla ustalenia położenia gazociągu.

PE PN10 Ø40mm
L=33,3m

N Rzt= 164,00
Rzo= 162,40

lokalizacja



Sporządził:
inż. Karol Cyra
K. Cyra
geodeta

upr. nr 24109
Kościerzyna 2023.05.17

NAZWA INWESTYCJI		PROJEKT	
PRZYŁĄCZA WODOCIĄGOWEGO do dz. 369			
lokalizacja: dz 369, 371; obręb 07; gmina Kościerzyna-M			
ul. Kameralna			
PROJEKTANT	Nr UPRAWNIENI:	PODPIS	skala: 1: 500
inż. Iwona Myszka	POM/0045/POOS/09 specjalność instalacyjna	<i>Iwona Myszka</i>	data: 02.2023r
NAZWA RYSUNKU:			RYS. Nr
Plan sytuacyjny przyłącza wodociągowego			1

Uzasadnienie

Do Burmistrza Miasta Kościerzyna wpłynął wniosek o ustanowienie służebności gruntowej w celu budowy przyłącza wodociągowego na działce gruntu ozn. nr geodez. 371, położonej w obrębie 07 miasta Kościerzyna, ul. Kameralna, stanowiącej własność Gminy Miejskiej Kościerzyna. Postanowieniem Burmistrza Miasta Kościerzyna nr WIŚ.7012.30.2023 z dnia 21 kwietnia 2023 r. uzgodniono trasę projektowanego przyłącza wodociągowego.

Tym samym podjęcie niniejszej uchwały uznaje się za zasadne.