

Projekt

Druk nr....

**UCHWAŁA NR LXXIV.../23
RADY MIASTA KOŚCIERZYNA**

z dnia 30 sierpnia 2023 r.

**w sprawie wyrażenia zgody na obciążenie służebnością gruntową działki gruntu ozn. nr geodez. 85/9,
położonej w obrębie geodezyjnym nr 08 miasta Kościerzyna**

Na podstawie art. 18 ust. 2 pkt. 9 lit. a ustawy z dnia 8 marca 1990 roku o samorządzie gminnym (tekst jednolity Dz. U. z 2023 r., poz. 40 z późn. zm.), art. 13 ust. 1 ustawy z dnia 21 sierpnia 1997 r. o gospodarce nieruchomościami (tekst jednolity: Dz. U. z 2023 r., poz. 344 z późn. zm.) oraz art. 285 ustawy z dnia 23 kwietnia 1964 r. Kodeks cywilny (tekst jednolity: Dz. U. z 2023 r., poz. 1610)

Rada Miasta Kościerzyna na wniosek Burmistrza Miasta Kościerzyna uchwala, co następuje:

§ 1. Wyraża się zgodę na obciążenie służebnością gruntową działki gruntu ozn. nr geodez. 85/9 zapisanej w księdze wieczystej GD1E/00036746/3, położonej w obrębie geodezyjnym nr 08 miasta Kościerzyna, przy ulicy Klasztornej, stanowiącej własność Gminy Miejskiej Kościerzyna, na rzecz każdorazowego właściciela działki gruntu ozn. nr geodez. 85/14 w celu budowy przyłącza wodociągowego oraz na korzystaniu z w/w działki w zakresie zgodnym z przeznaczeniem tego urządzenia, przedstawionej na załączniku graficznym.

§ 2. Wykonanie uchwały powierza się Burmistrzowi Miasta Kościerzyna.


§ 3. Uchwała wchodzi w życie z dniem podjęcia.

Przewodniczący Rady Miasta
Kościerzyna

Helena Kaszubowska-Nitz

Województwo: pomorskie
Powiat : Kościerzyna
Miasto : Kościerzyna
Obręb : 8
Dz. nr : 85/9

MAPA SŁUŻEBNOŚCI GRUNTOWEJ
skala 1 : 500

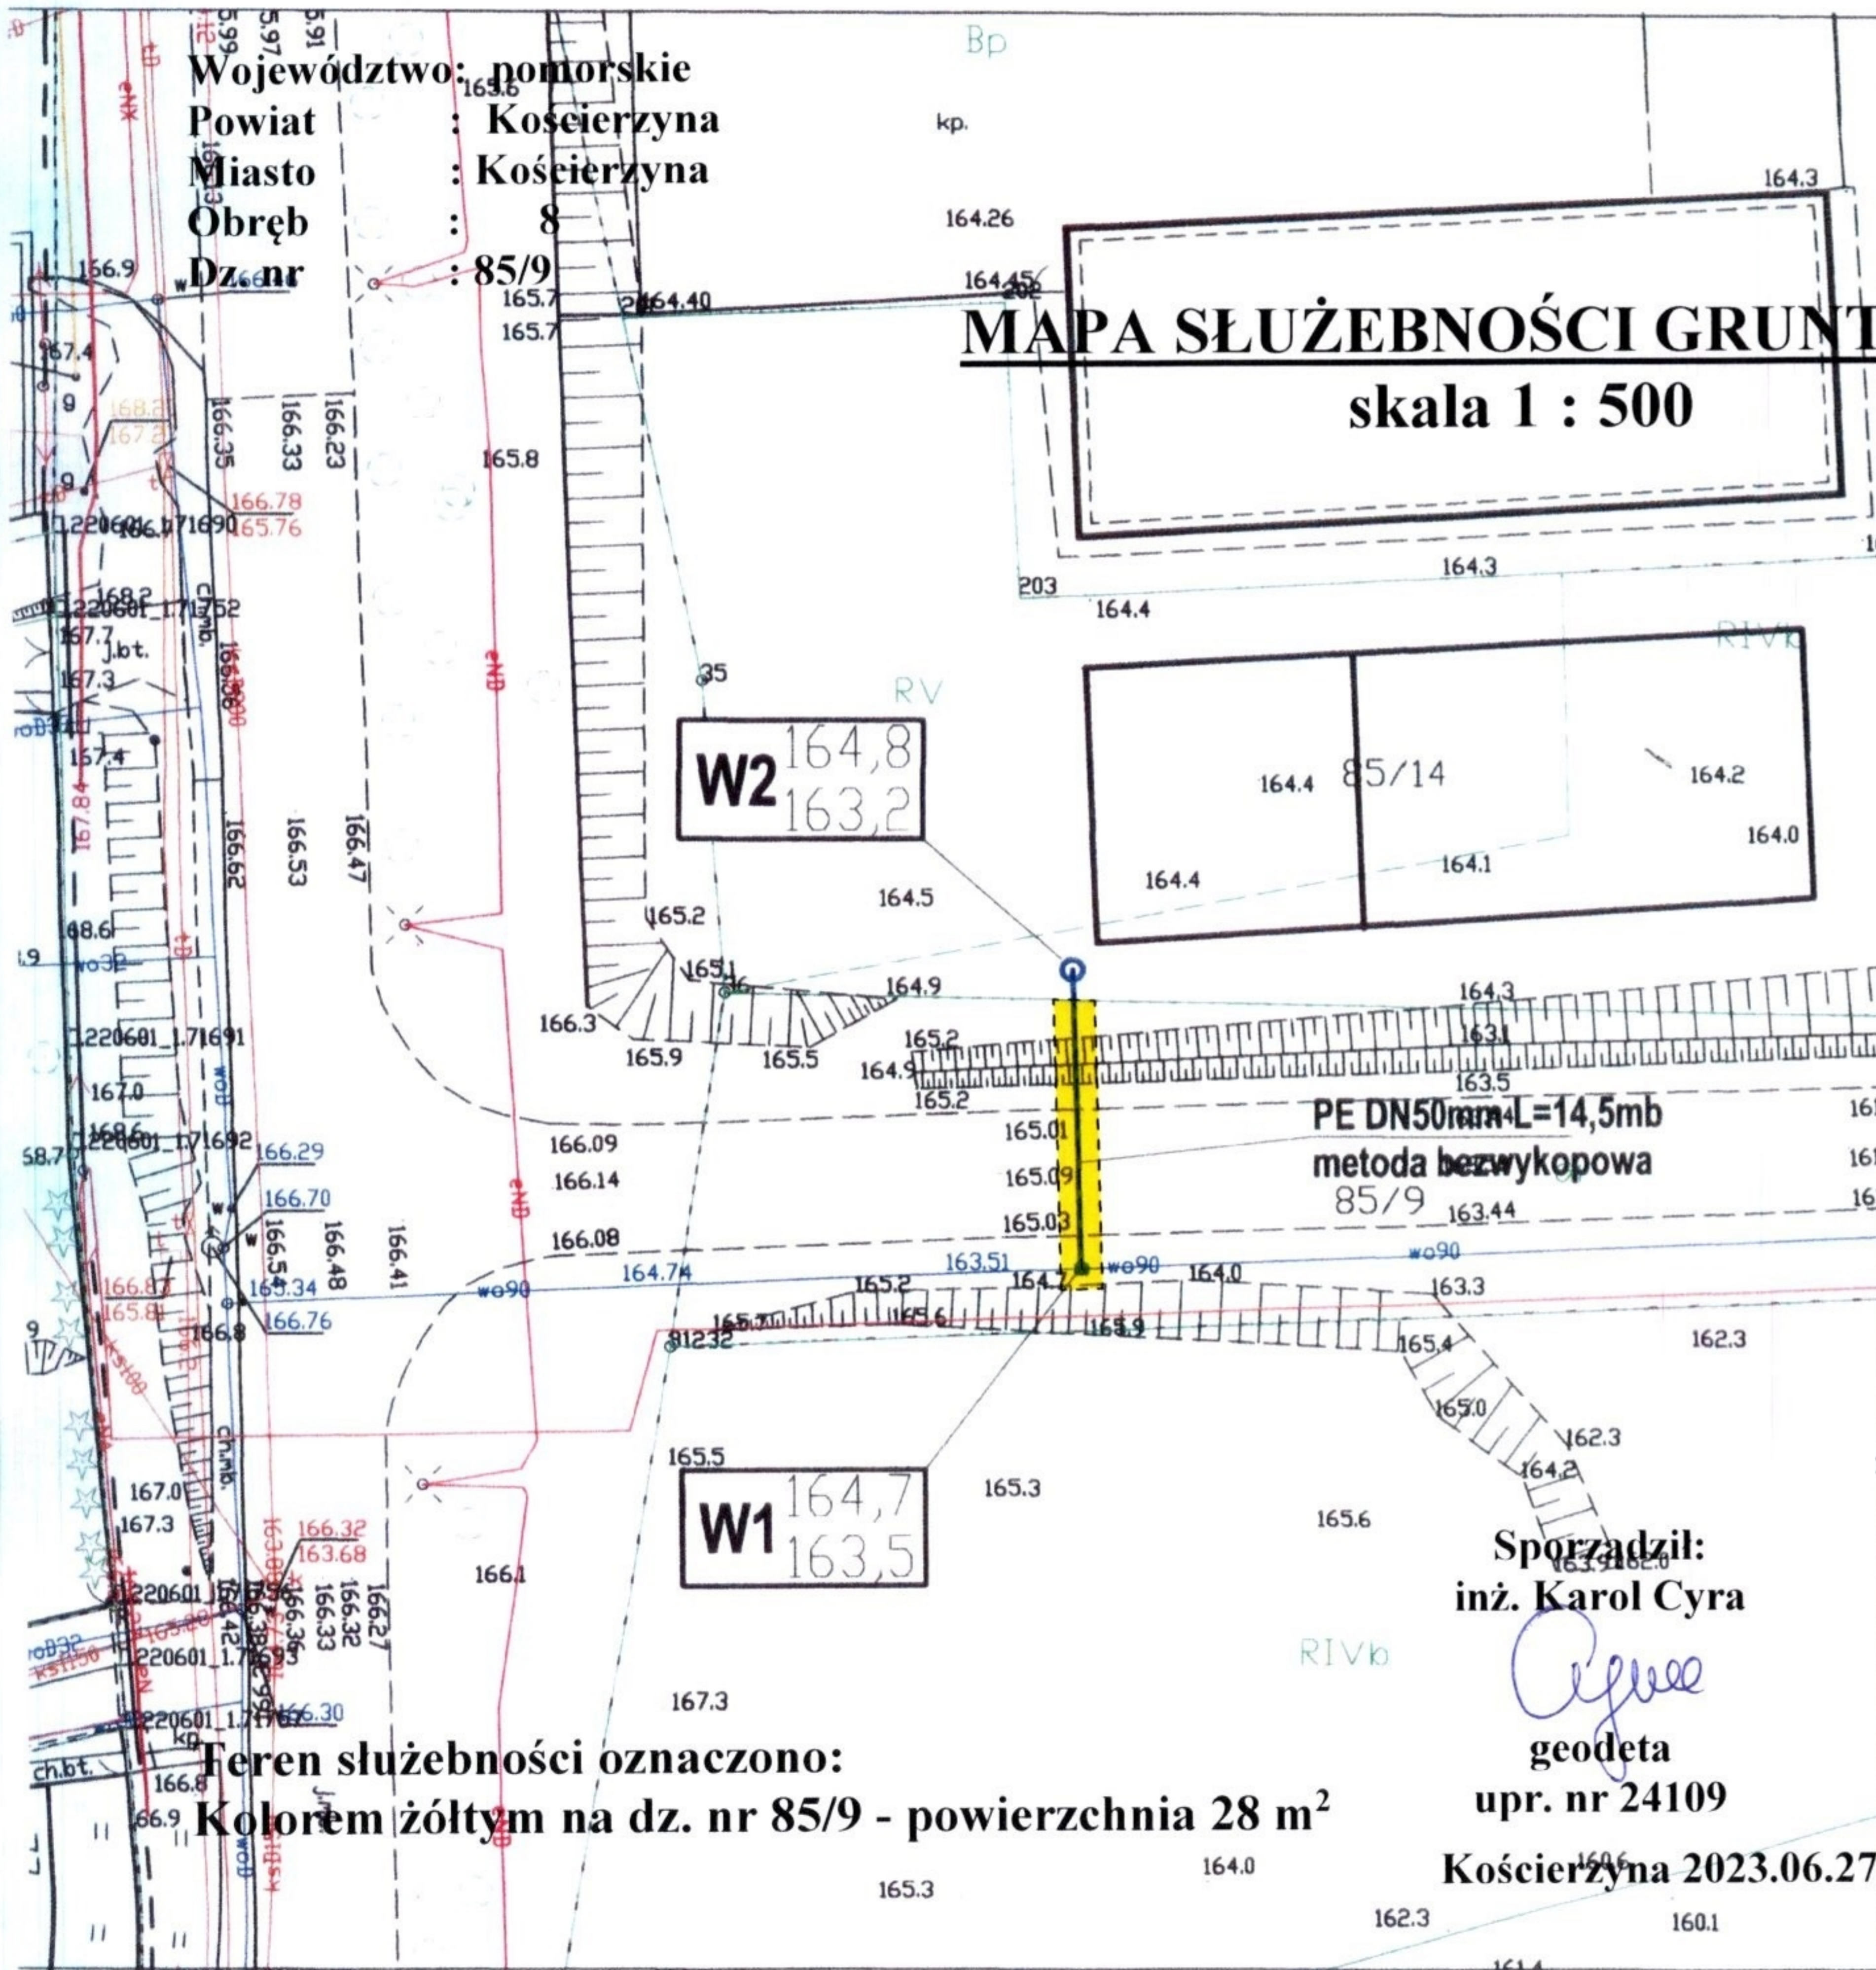

Teren służebności oznaczono:
Kolorem żółtym na dz. nr 85/9 - powierzchnia 28 m²

Sporządził:
inż. Karol Cyra
K. Cyra
geodeta
upr. nr 24109

Kościerzyna 2023.06.27

OBIEKT: BUDYNEK UL. KLASZTORNA, 83-400 KOŚCIERZYNA DZ. NR 85/14 OBRĘB 08		INWESTOR: Marcin Dysarz UL. Kalinowa 12 83-400 Kościerzyna	
TYTUŁ RYSUNKU: ZAGOSPODAROWANIE TERENU			
PROJEKTANT: mgr inż. Piotr Greinke upr. nr POM/0041/POOS/09		SKALA: 1:500	
BRANŻA: SANITARNA		FAZA: P.B	
NR RYSUNKU: S1		DATA: CZERWIEC 2023r.	

Uzasadnienie

Do Burmistrza Miasta Kościerzyna wpłynął wniosek o ustanowienie służebności gruntowej w celu budowy przyłącza wodociągowego na działce gruntu ozn. nr geodez. 85/9, położonej w obrębie geodezyjnym nr 08 miasta Kościerzyna, przy ul. Klasztornej, stanowiącej własność Gminy Miejskiej Kościerzyna. Postanowieniem Burmistrza Miasta Kościerzyna nr WIŚ.7012.60.2023 z dnia 20 czerwca 2023 r. uzgodniono trasę projektowanego przyłącza wodociągowego.

Tym samym podjęcie niniejszej uchwały uznaje się za zasadne.